



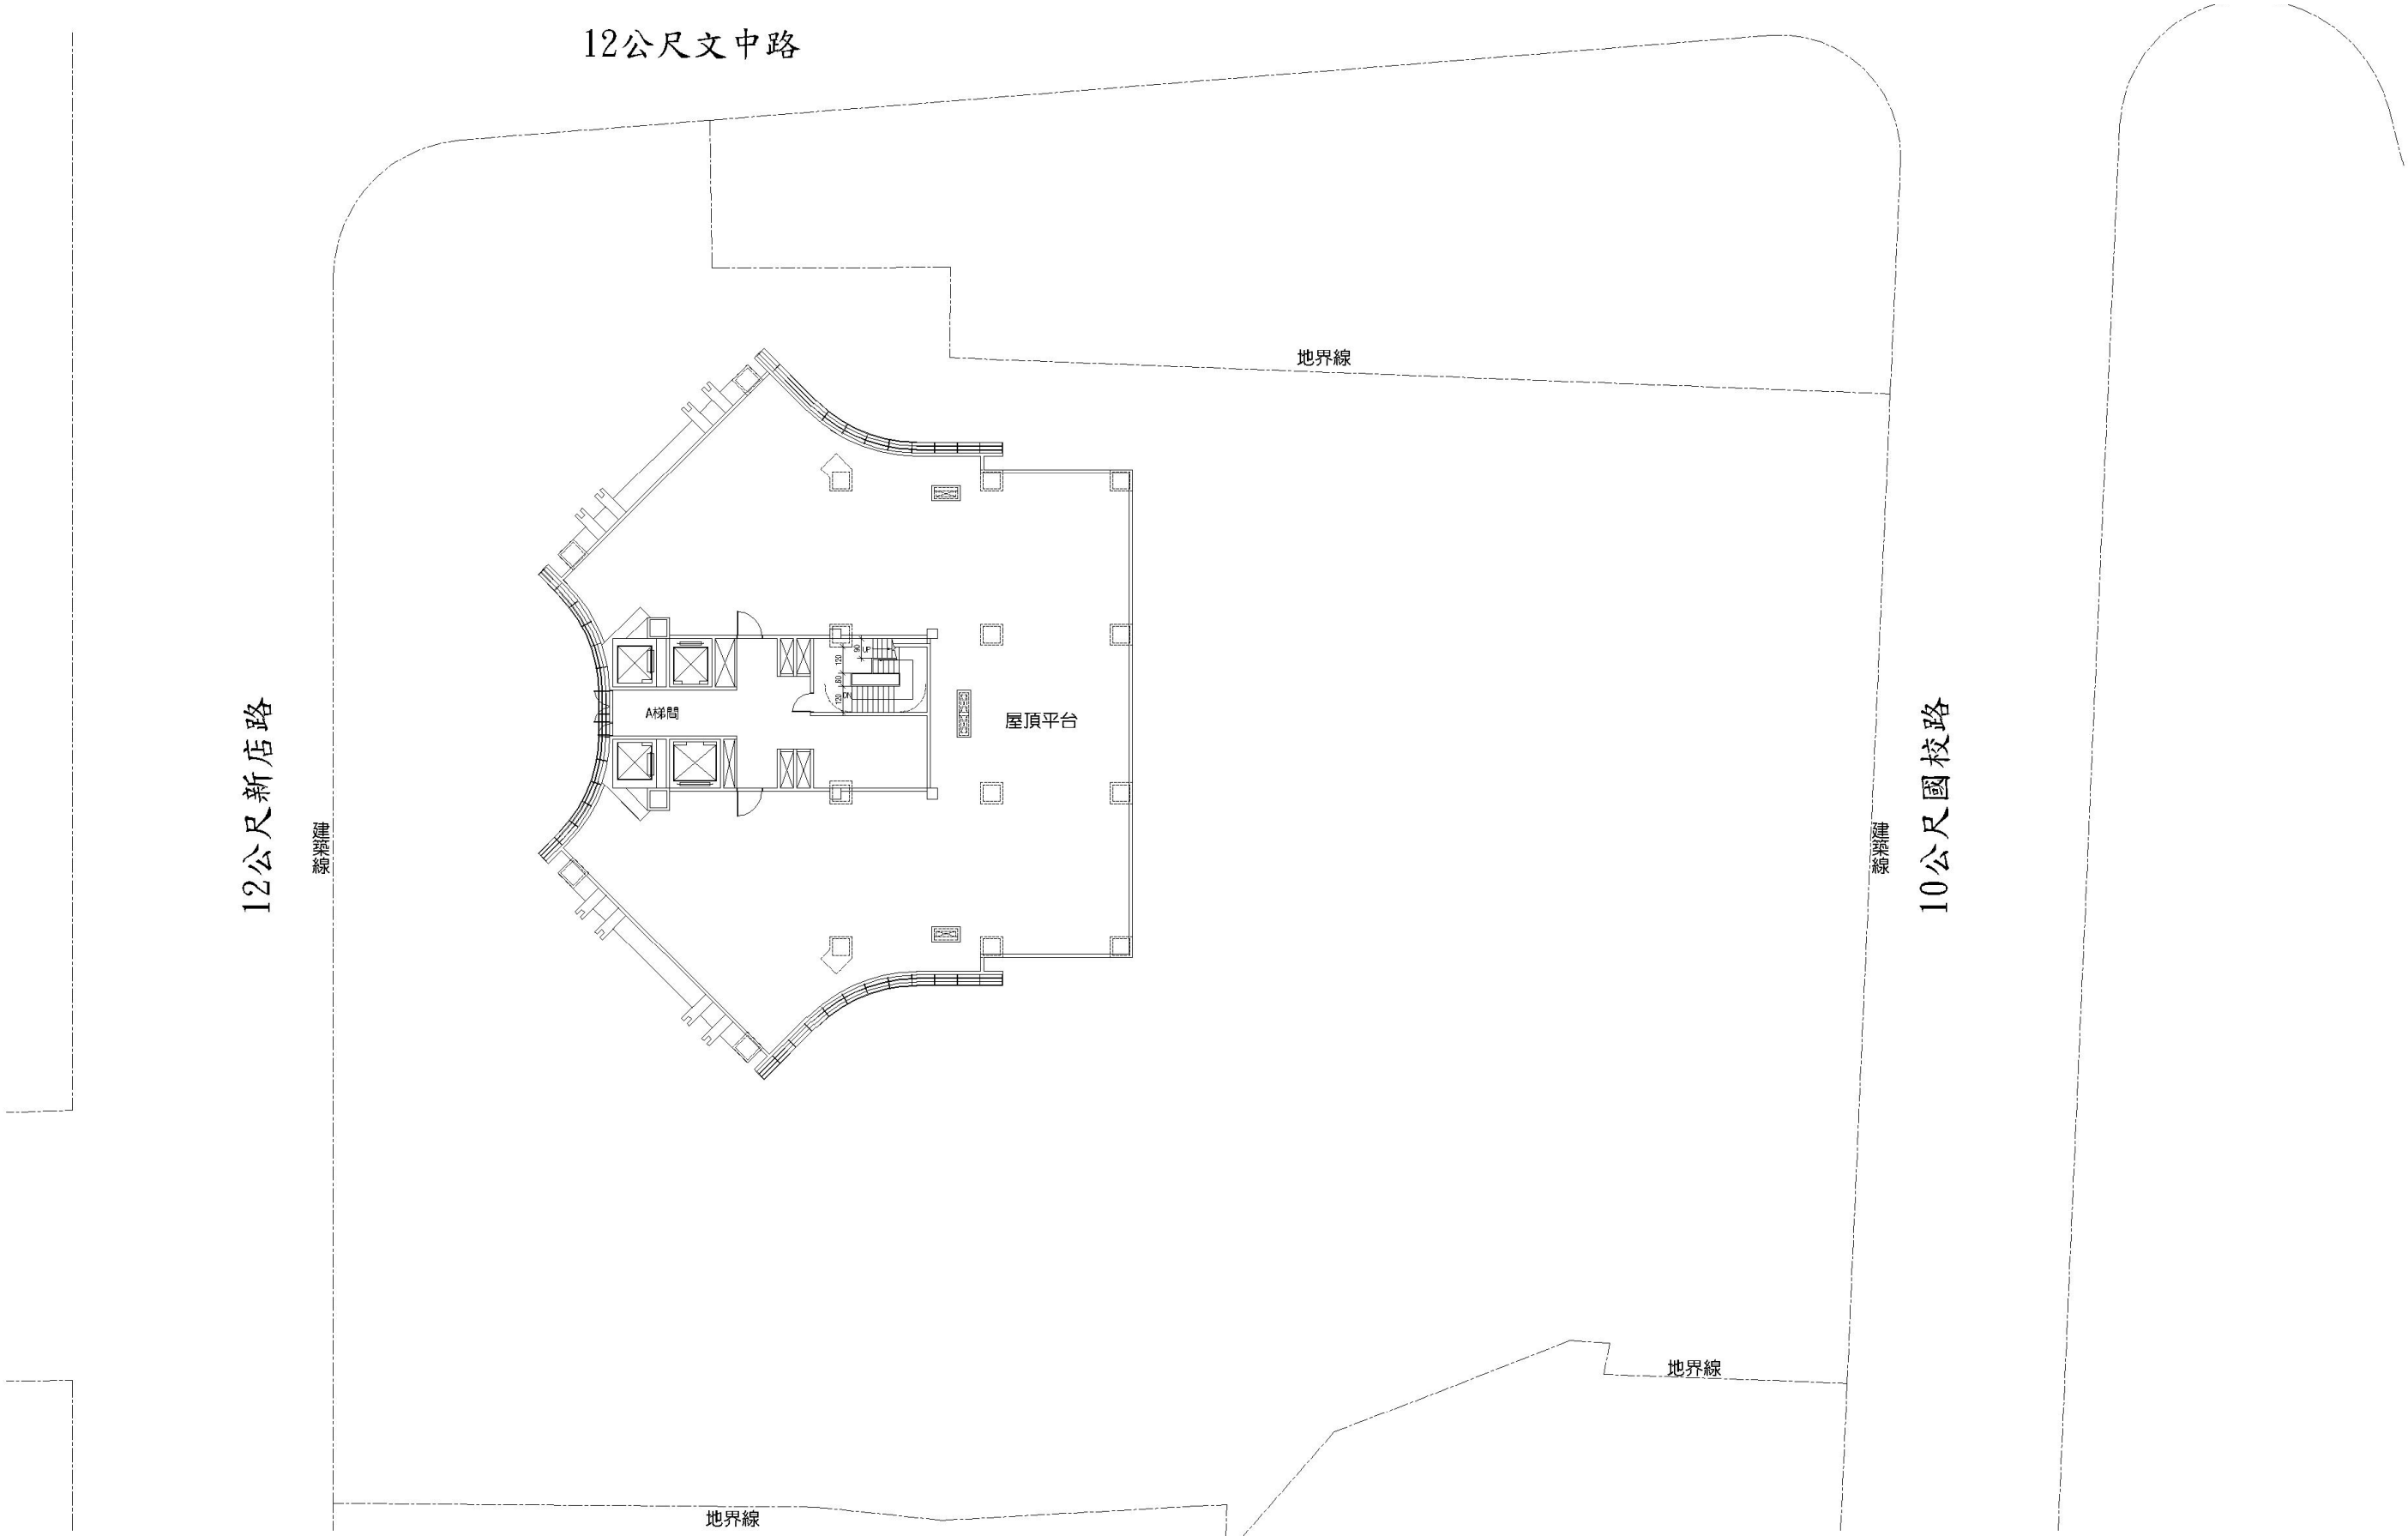

屋突一層平面圖（修正前）

合康工程顧問股份有限公司

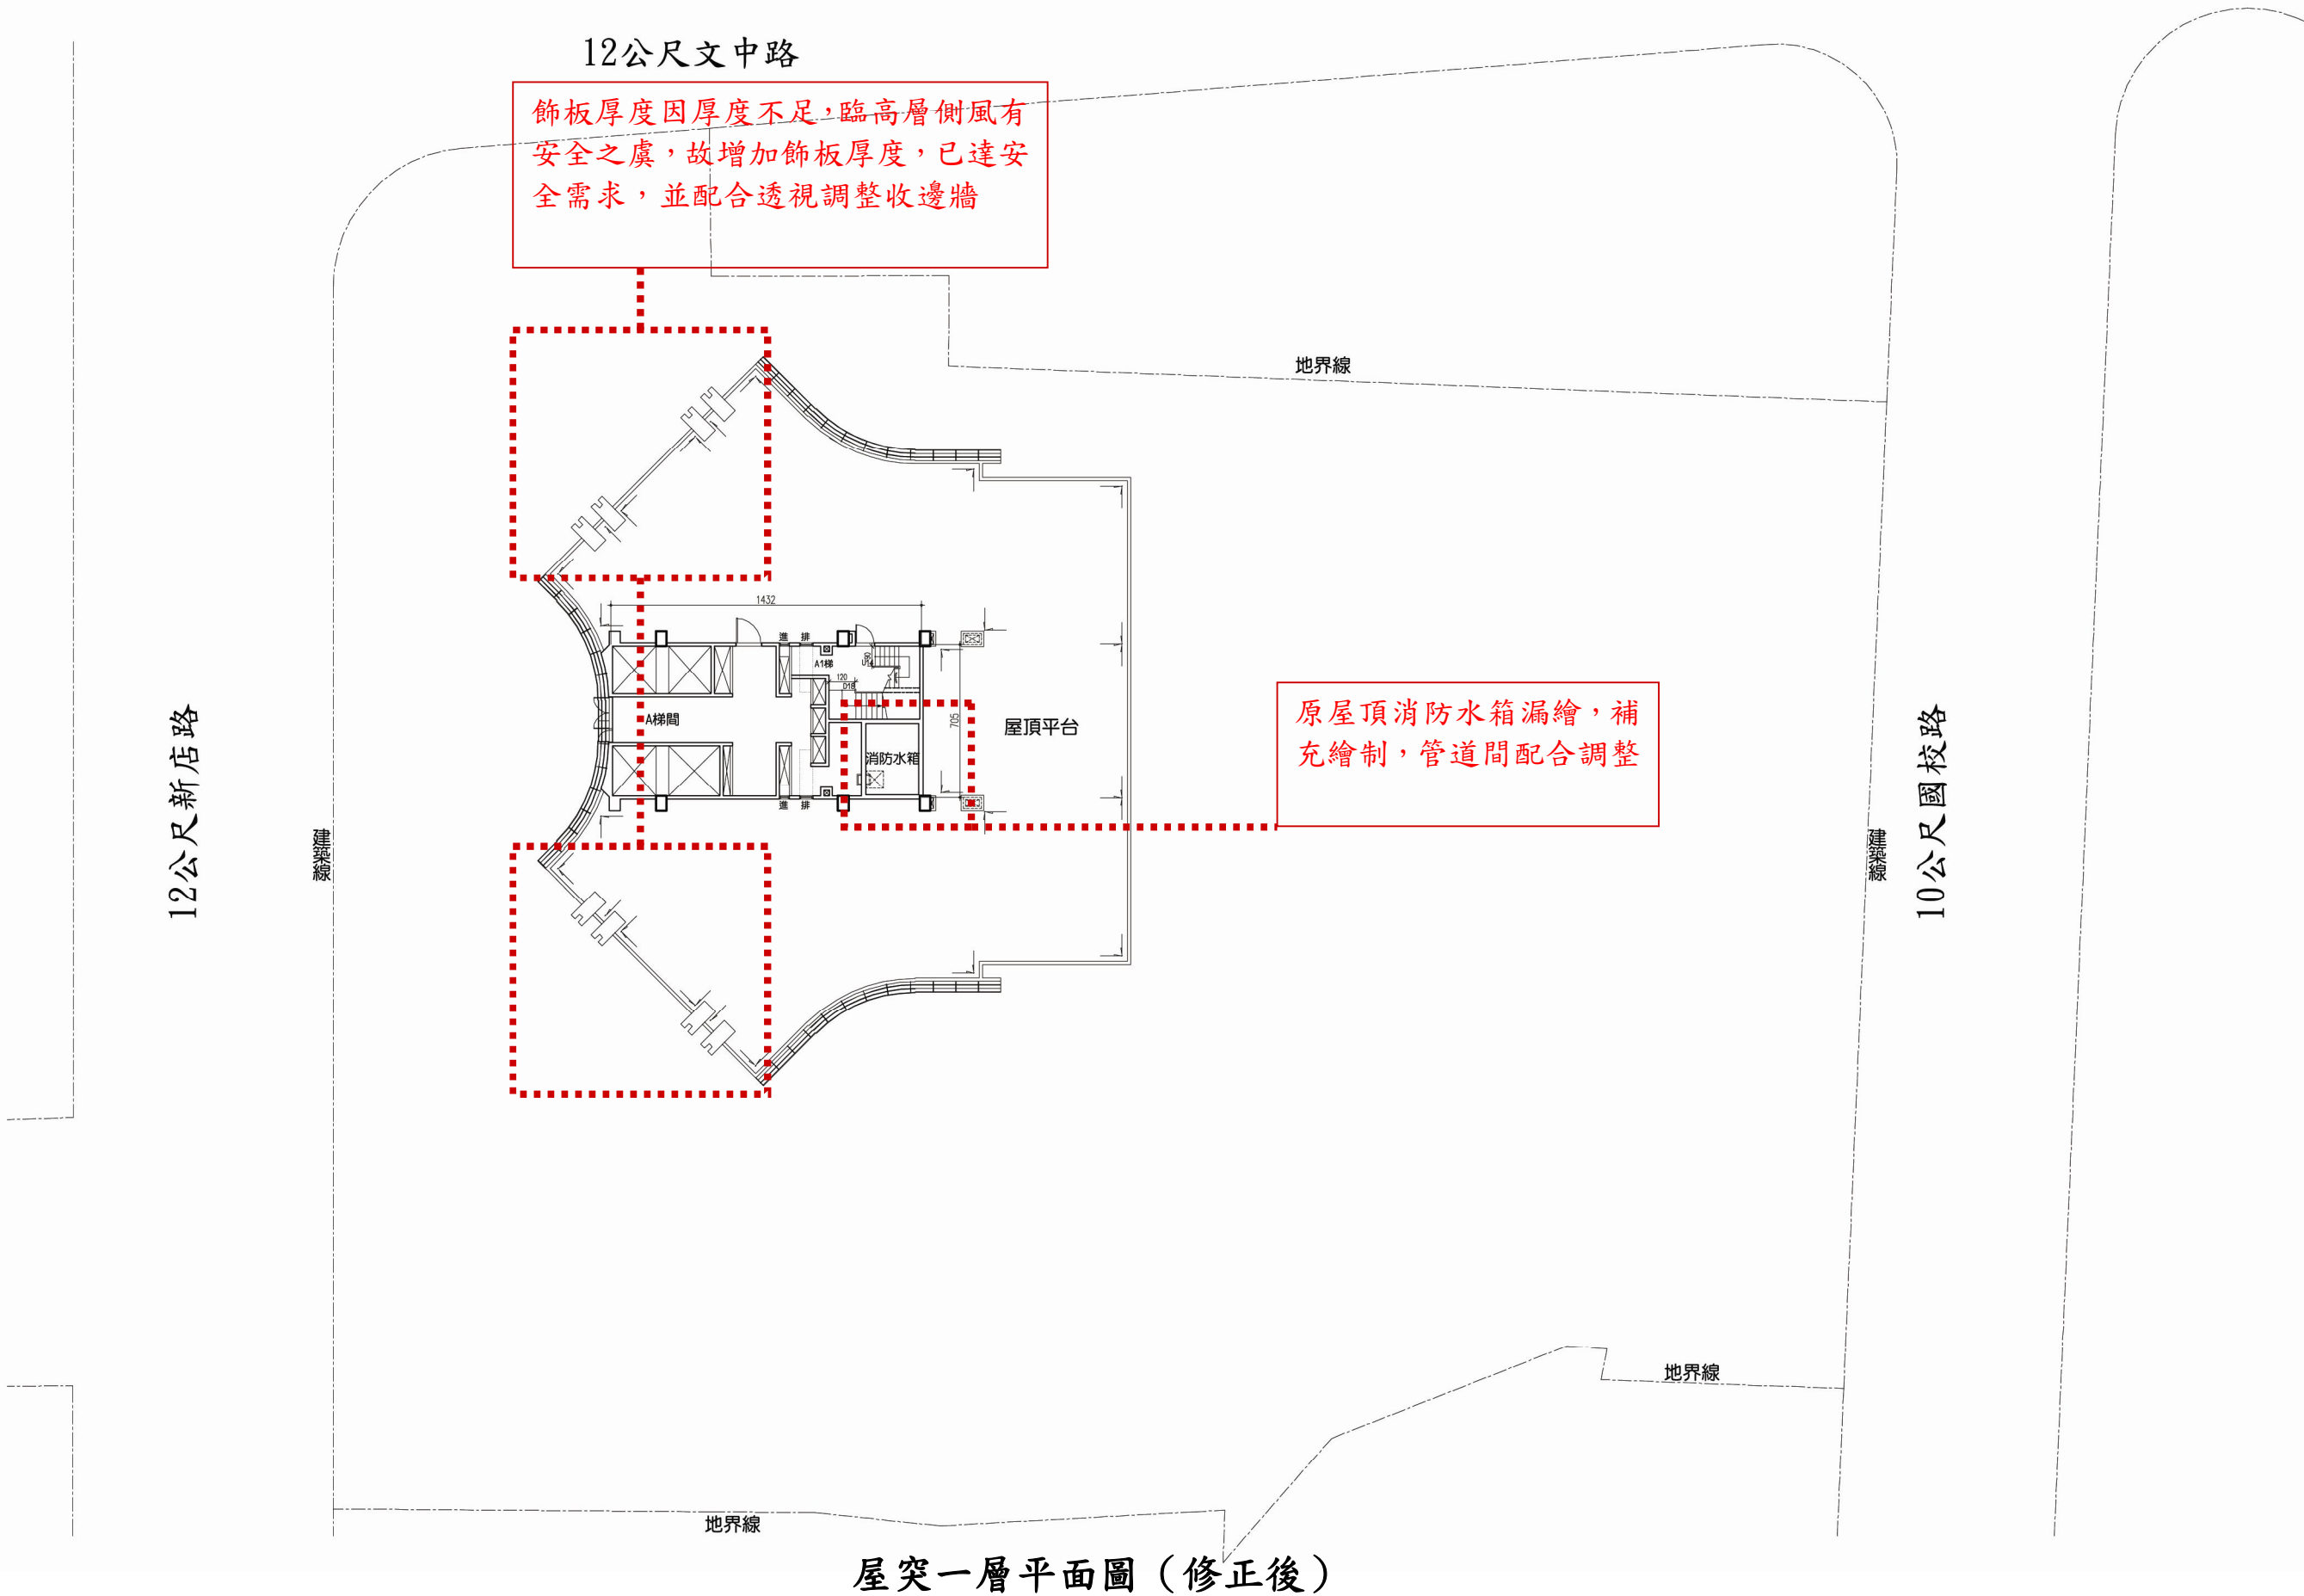

屋突一層平面圖 (修正後)

合康工程顧問股份有限公司




左向立面圖

左向及右向立面圖（修正前）

右向立面圖

合康工程顧問股份有限公司

立面繪製誤差，配合平面開口及透視修正

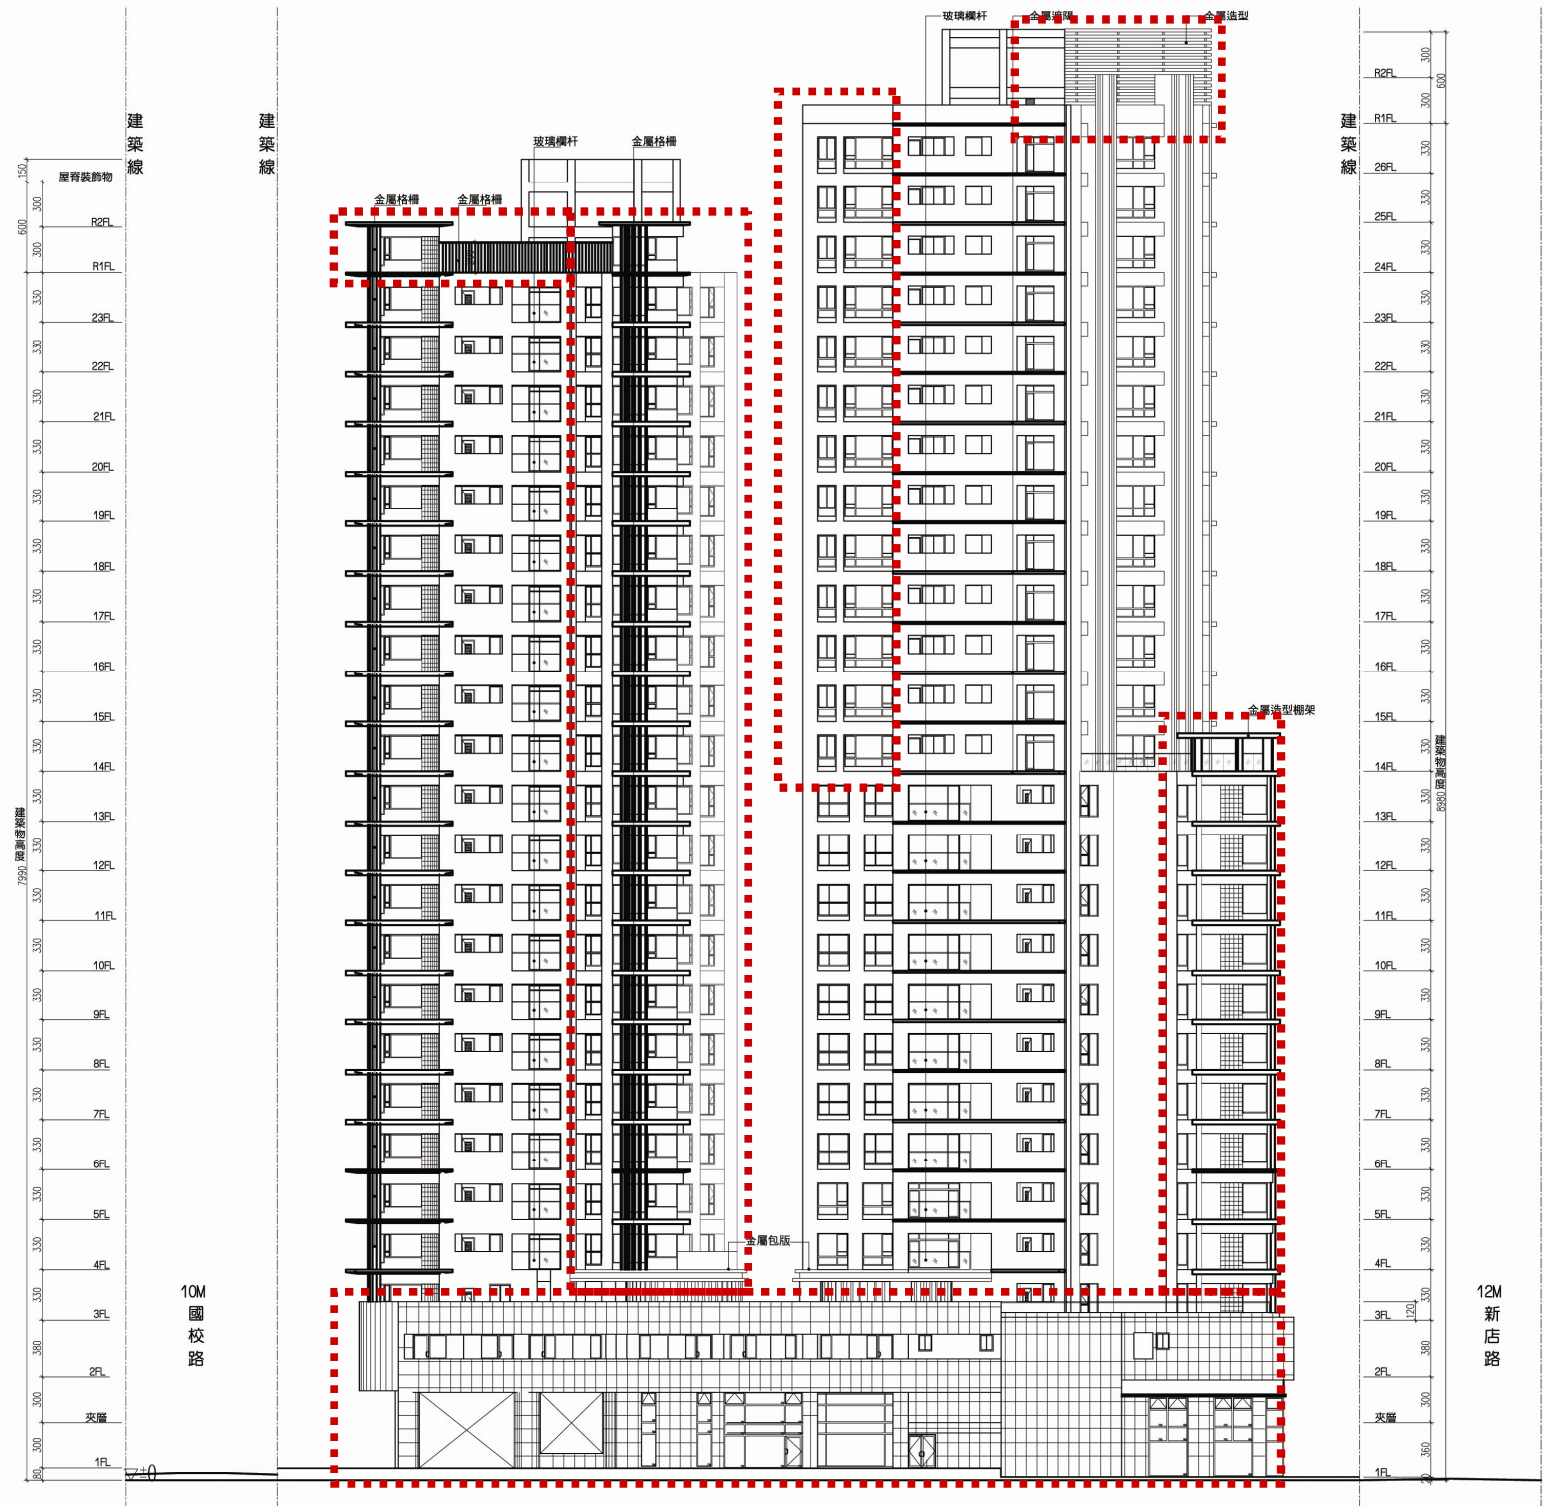

左向立面圖



右向立面圖

左向及右向立面圖（修正後）

合康工程顧問股份有限公司



南向立面圖


南向及左向立面圖（修正前）

左向立面圖


合康工程顧問股份有限公司



立面繪製誤差，配合平面開口及透視修正

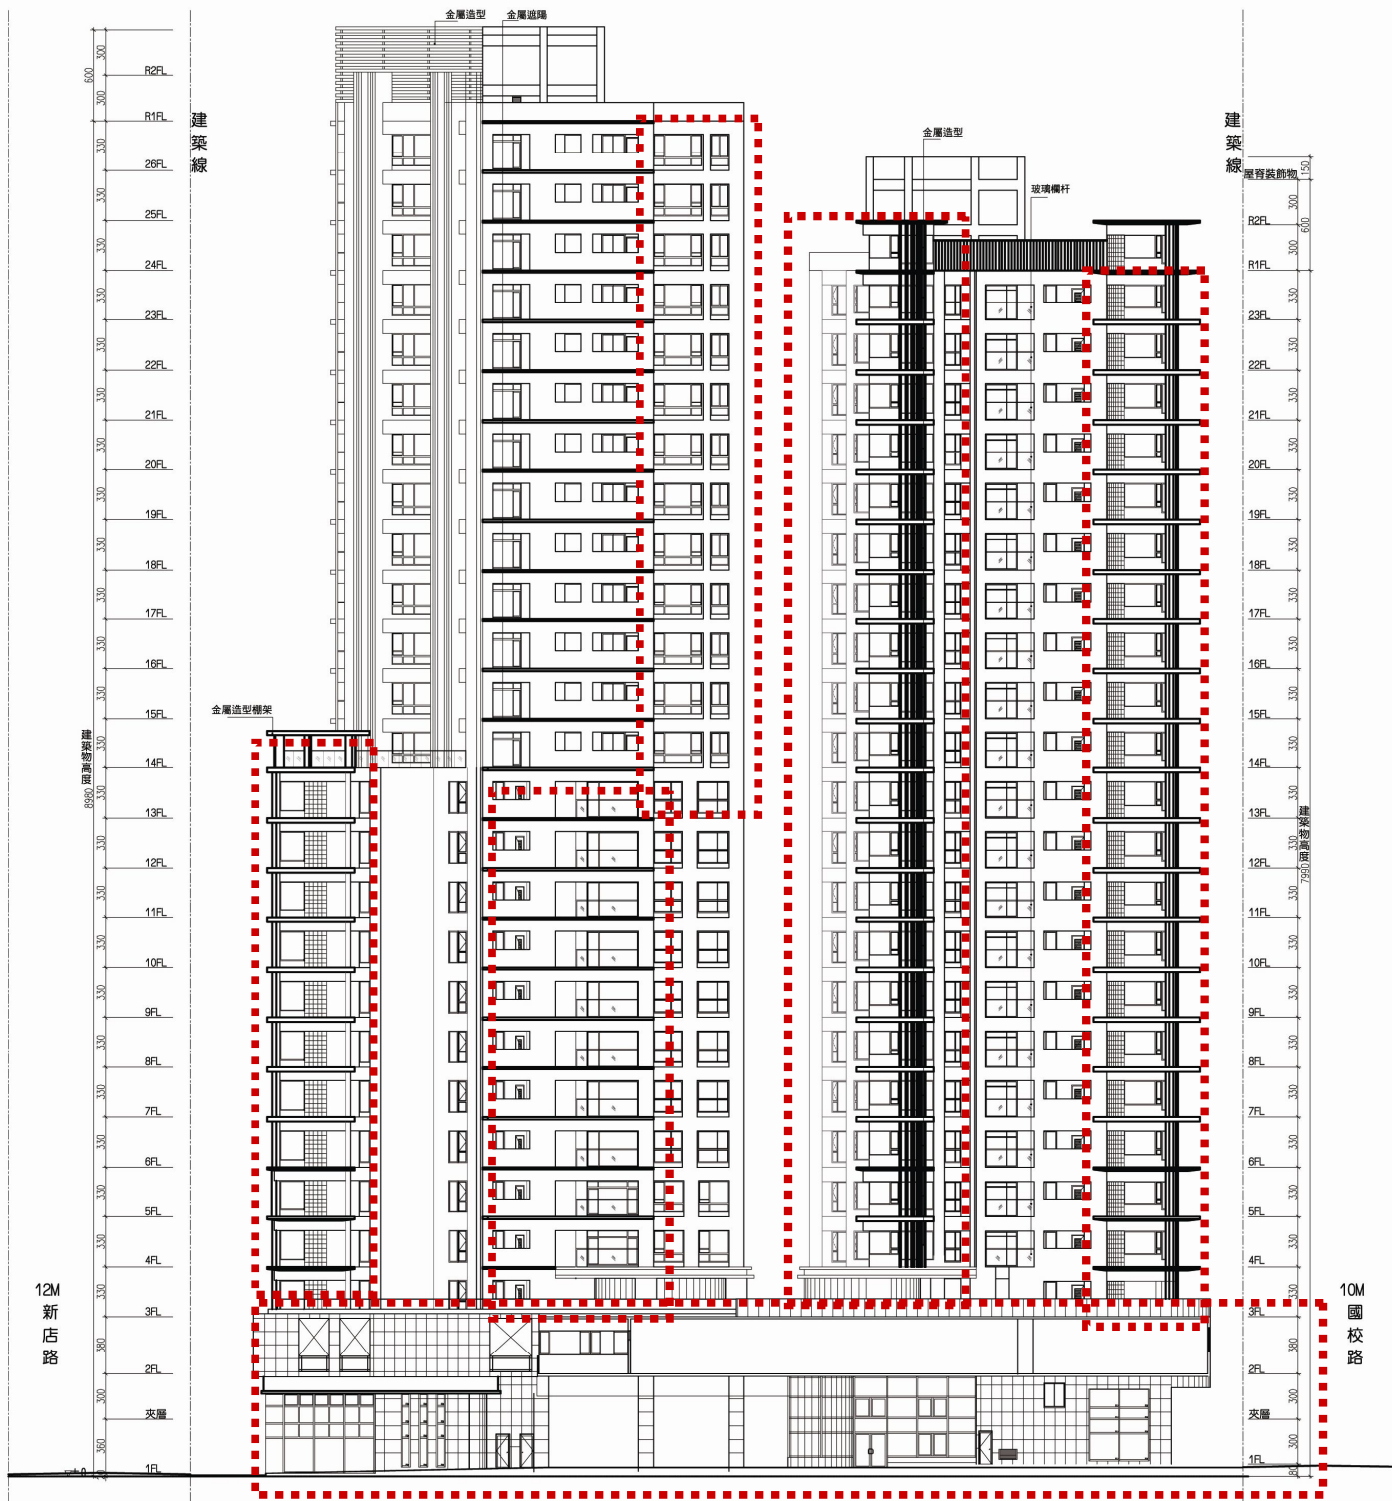

南向立面圖

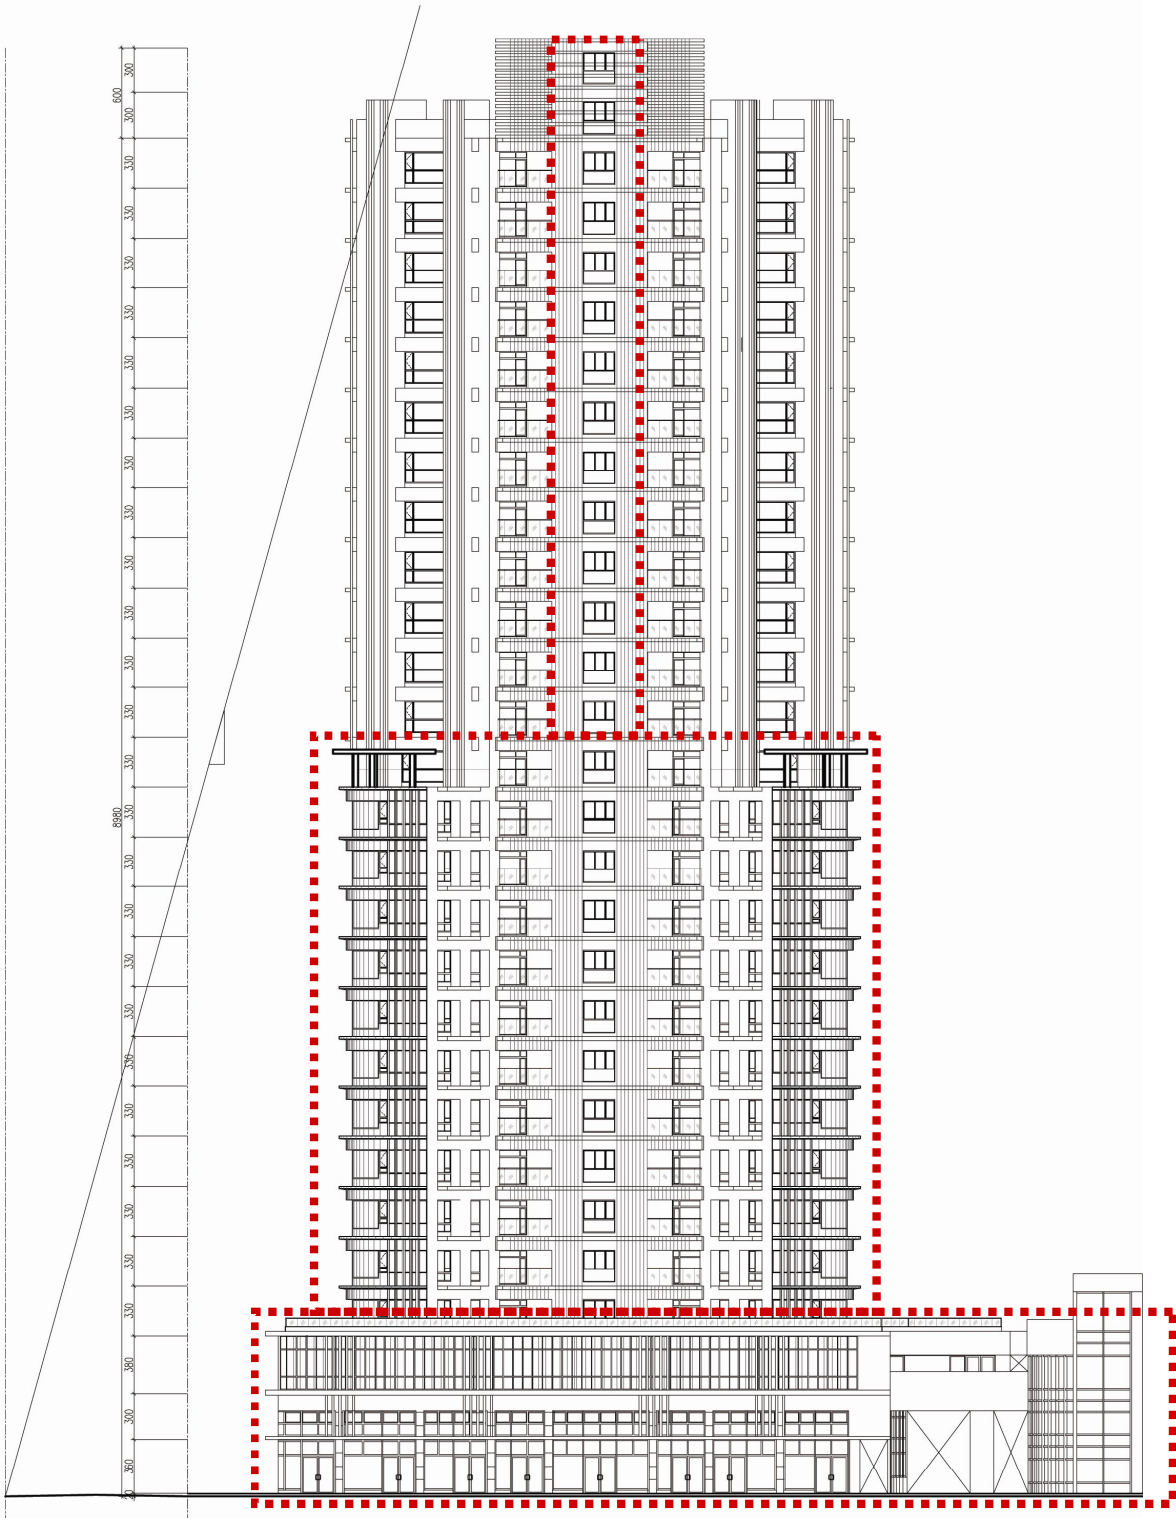

左向立面圖

南向及左向立面圖（修正後）



合康工程顧問股份有限公司



剖面繪製誤差，配合平面開口及透視修正



橫向剖面圖

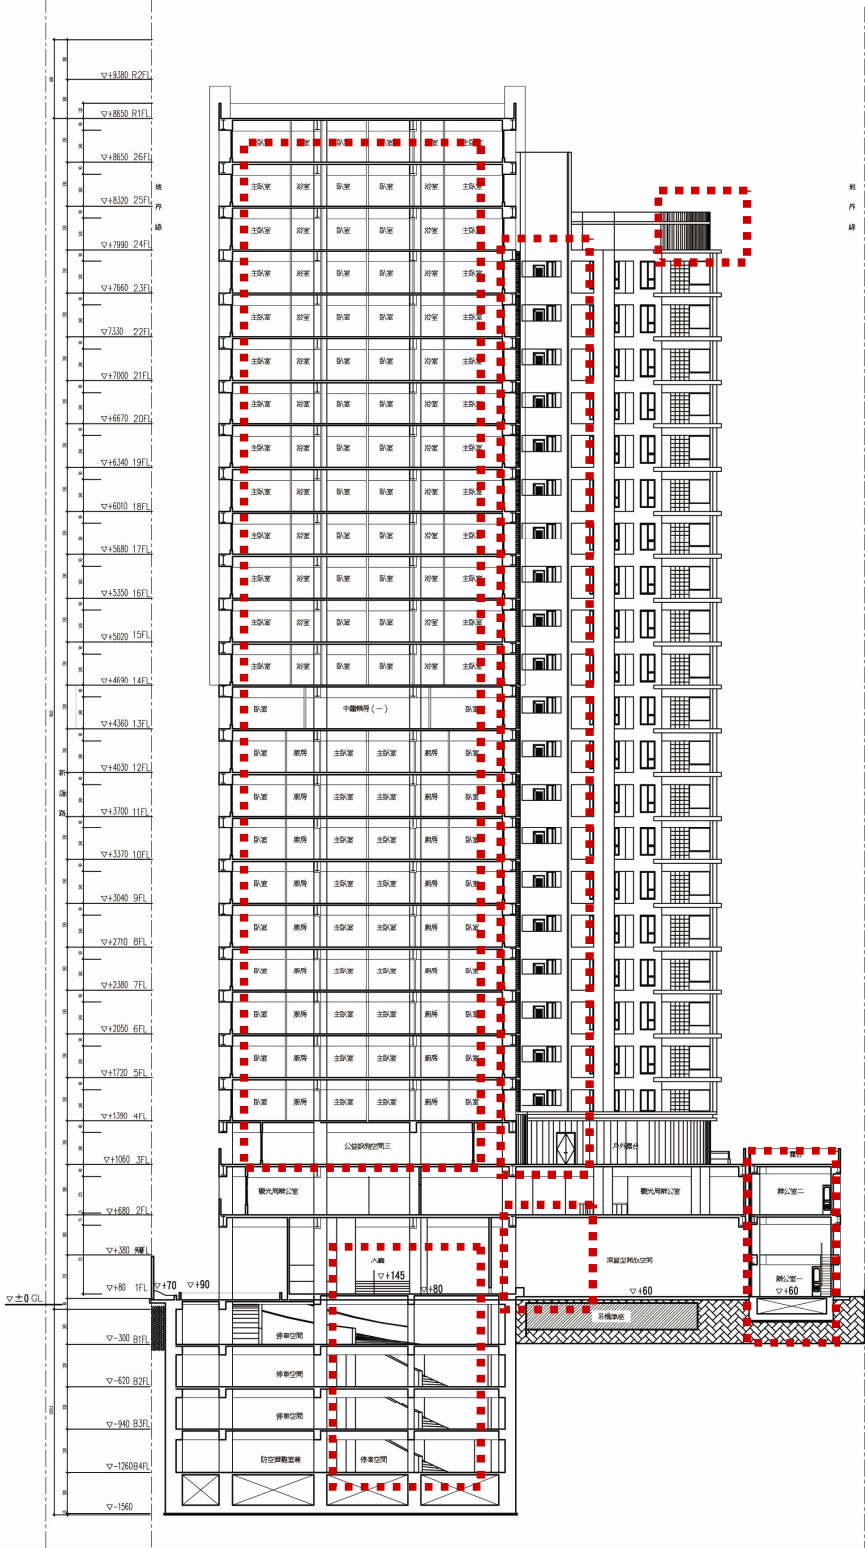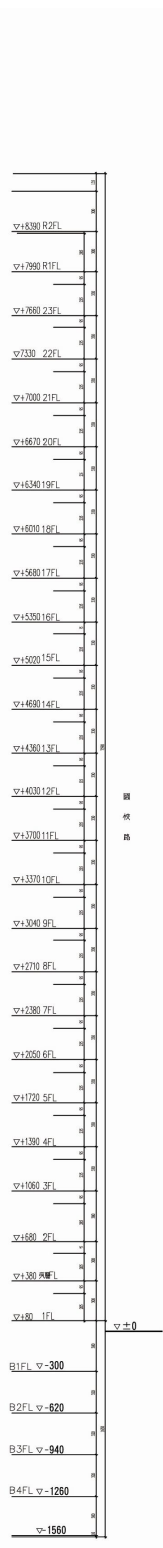

縱向剖面圖

橫向及縱向剖面圖（修正後）