

灌木規格數量表

類別	圖例	名稱	規格 H*W(cm)	單位綠覆面積
灌木		月橘, 金露花, 宮粉仙丹, 細葉仙丹, 大黃仙丹或其他	H=10~80 W=10~50	740.40㎡
		桂竹, 桂花, 杜鵑, 春不老, 南天竹, 彩葉山漆木, 黃槿或其他		
		腎蕨, 白鶴芋, 蜘蛛百合, 五彩千年木, 狐尾武竹, 朱蕉或其他		
地被		玉龍草, 白紋草, 小蚌蘭, 大吊竹草, 蔓榕或其他	密鋪	250.98㎡
草地		台北草, 地毯草或其他	密鋪	

綠覆率檢討：
依新北市都市設計審議原則第七條規定
基地面積：4256.01㎡
建築面積：1704.39
實際留設空地面積：4256.01-1704.39=2551.62㎡
喬木綠覆面積（地下室開挖範圍外）
（覆土深度 ≥1.5m）=1106.0㎡（詳5-4喬木配置圖）
灌木綠覆面積
（覆土深度 ≥0.6m）=740.40㎡*1.5=1110.60㎡
地被、草地綠覆面積
（覆土深度 ≥0.3m）=250.98㎡*1=250.98㎡
綠覆面積總計：
=1106.0+1110.60+250.98
=2467.58㎡
綠覆率計：（綠覆面積／實設空地面積）*100%
=(2467.58/2551.62)*100%=96.7%.....OK

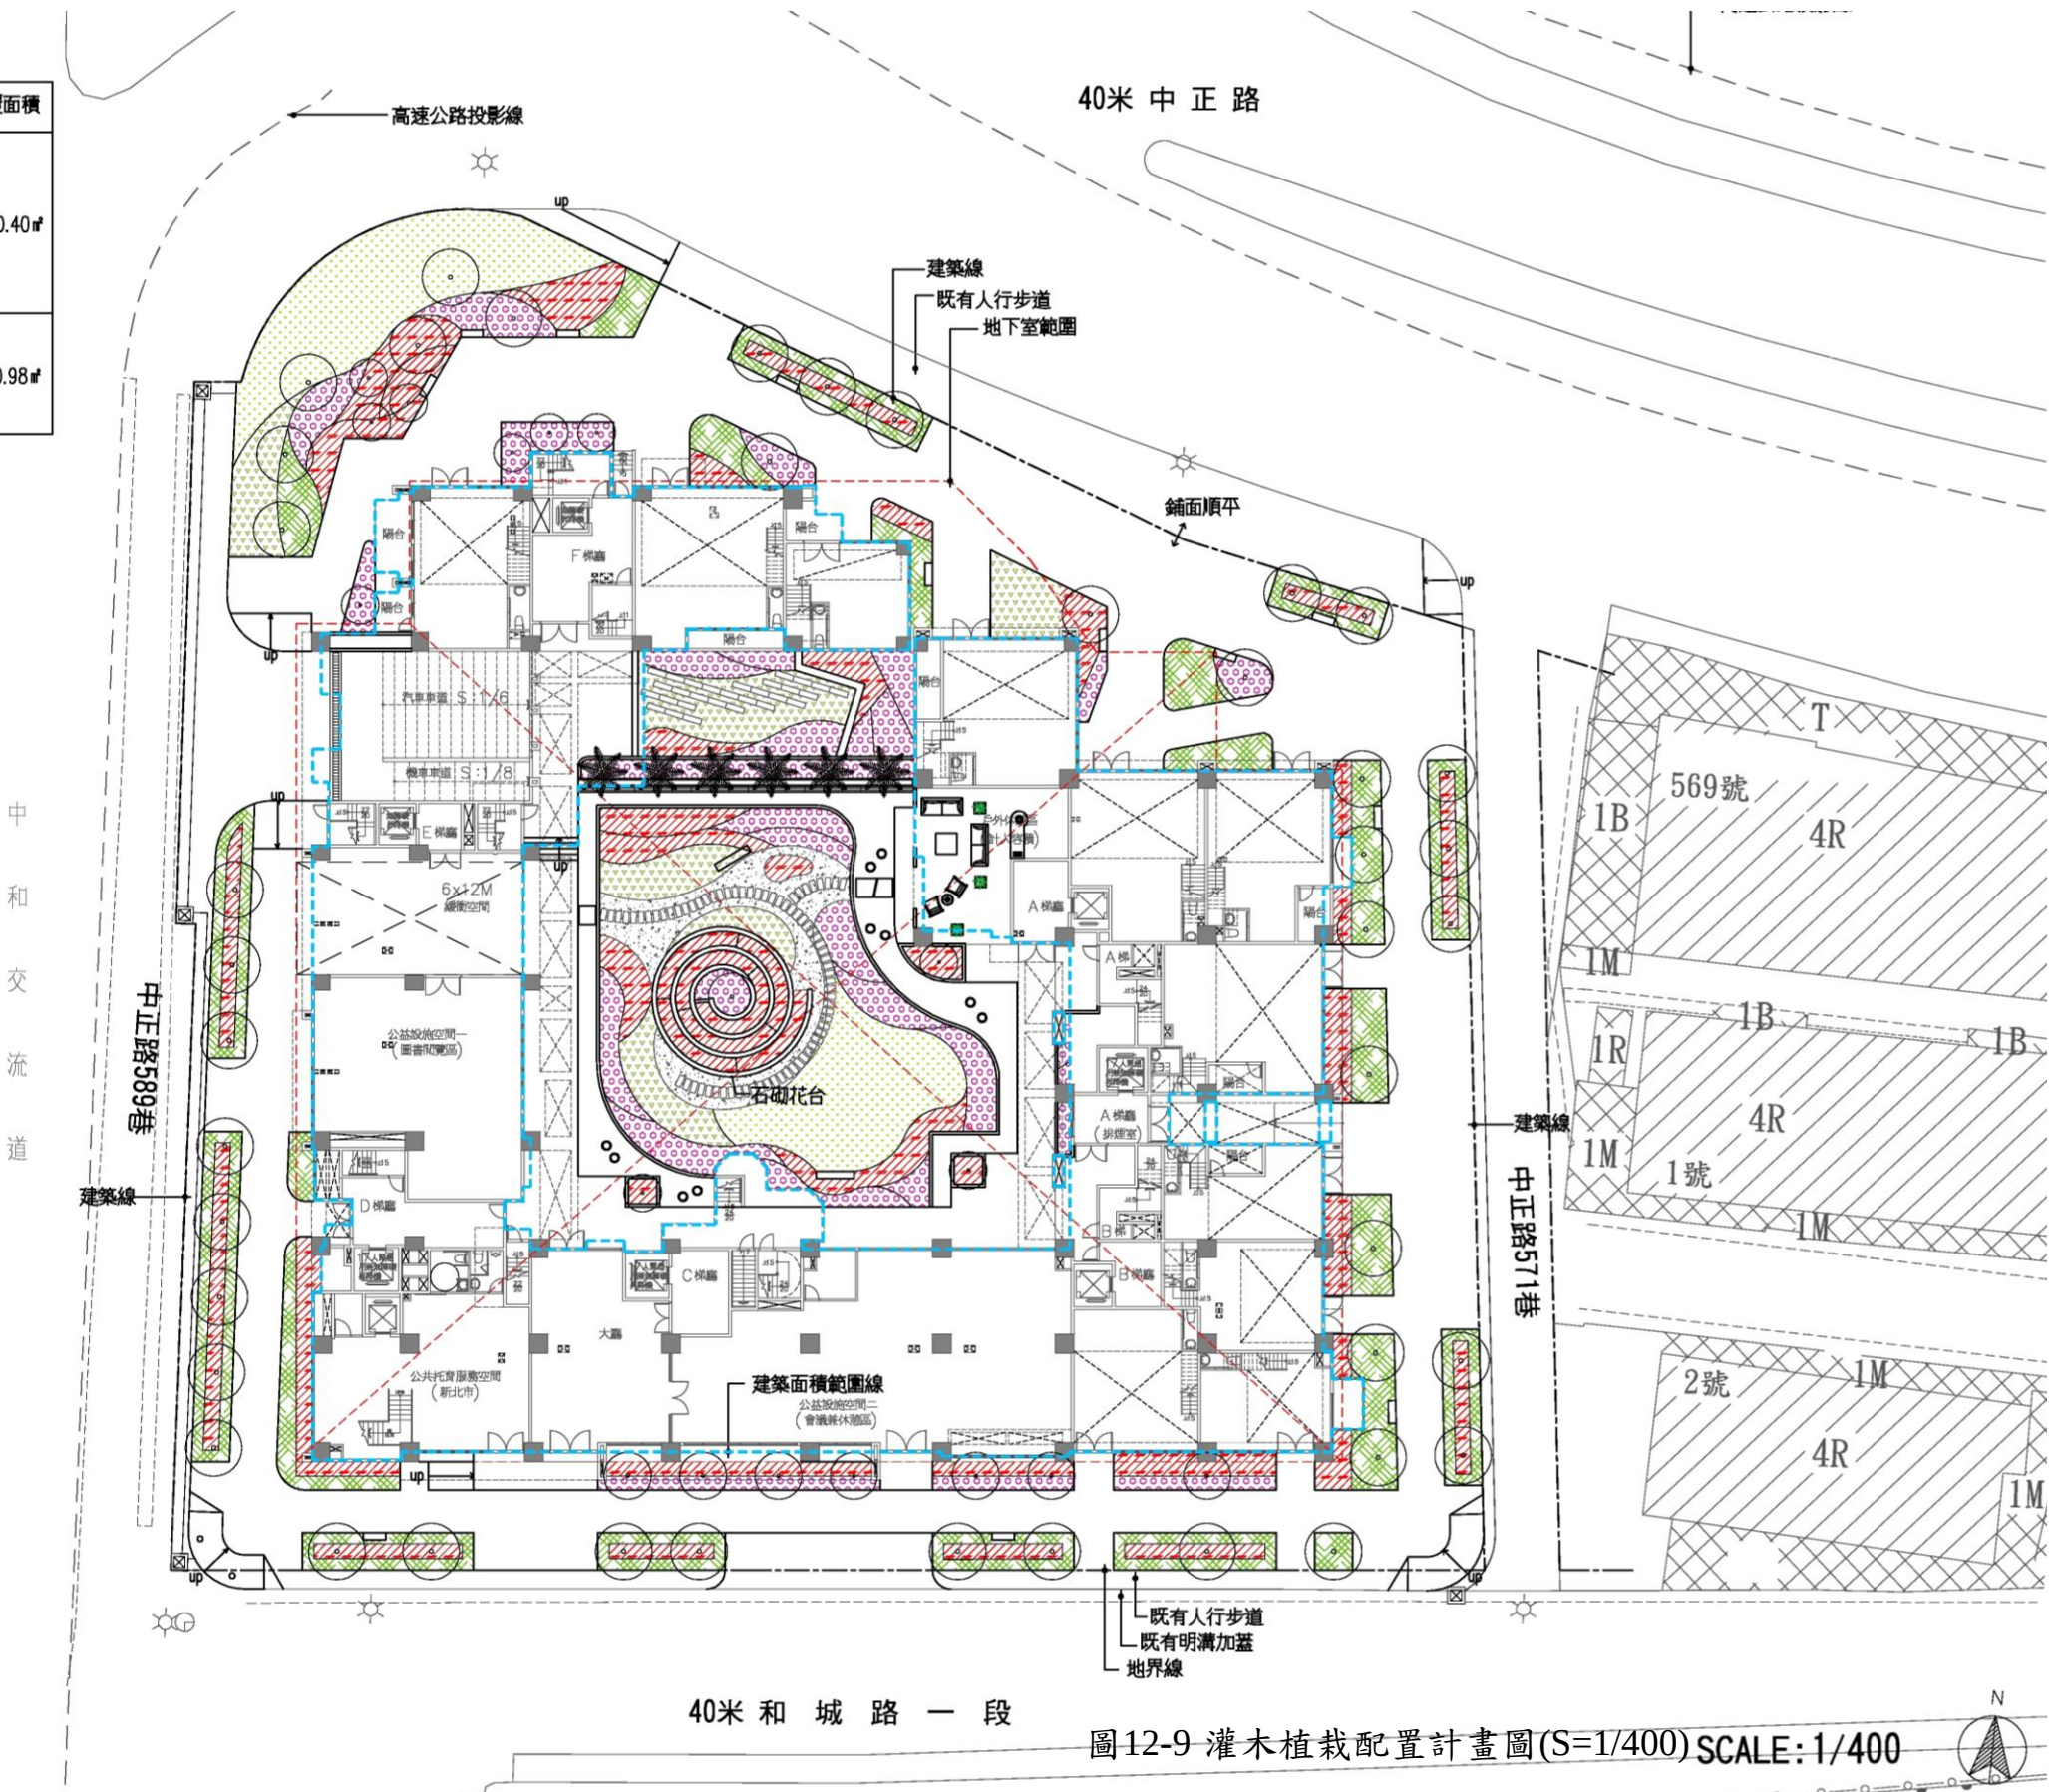


圖12-9 灌木植栽配置計畫圖(S=1/400) SCALE: 1/400



		青楓 落綠喬木，葉對生，掌狀分裂，秋冬季落葉前，葉片由綠轉黃、橙黃至紅，為高級庭園樹，為台灣原生種			
樟樹 常綠大喬木，高5-6m，陽性樹，枝葉茂盛，樹姿整潔優美悅目，台灣原生種，生活力頗強			細葉雪茄 常綠小灌木，葉對生，花腋生，紫紅或桃紅，全年開花不斷，花後結實似雪茄，以觀花為主	小蚌蘭 葉小密生，葉背淡紫紅色，生性健強，耐旱強，強光或蔭蔽處均生長	台北草 多年生草本，質感細緻，耐熱、耐旱，耐刈性優、耐踏
		海棗 常綠棕櫚科，雌雄異株，羽狀複葉，小葉長披針形			
台灣欒樹 台灣特有植物，落葉大喬木，二回羽狀複葉，秋季開花，花冠黃色，性強健，耐旱、抗風			大黃仙丹 常綠小灌木，夏、秋開花，花冠黃，花頂生，花期長，耐旱耐高溫，生性強健，適合庭園美化	腎蕨 羽狀複葉，其性耐陰，葉姿細緻柔美，為高級室內盆栽植物	南天竹 常綠灌木，性耐陰，可盆植或庭園美化，秋、冬結果，果實球形，紅艷如珠
					
緬梔(雞蛋花) 落葉大灌木或小喬木，冬季落葉，花頂生，花冠五裂迴旋排列，外白內黃，具芳香，春末至夏季開花	羊蹄甲 落葉小喬木，高4-6m，葉互生，落葉而後開花，花色粉紅至紫色，具芳香，冬末至春季開花		蜘蛛百合 球根花卉，花型清雅綺緻，全日、半日照均可，花香氣撲鼻，春末至夏季開花	朱蕉 常綠小灌木，性喜高溫，全日照、半日照或蔭蔽處均生長，生性健強，耐陰、耐旱，葉色繽紛美麗	宮粉仙丹 常綠小灌木，夏、秋開花，花冠粉，花頂生，花期長，耐旱耐高溫，生性強健，適合庭園美化
					
洋玉蘭 常綠喬木，葉互生，全緣，硬革質，花頂生或腋生，花期春至夏季，為庭園觀賞樹		錫蘭葉下珠 常綠灌木，枝細長柔下垂暗紅色，蒴果細小如珠，全日照半日照生長均良好	金露花 常綠灌木或小喬木，高1-3m，分支多，樹性強健，繁殖易，生長迅速	平戶杜鵑 常綠落葉灌木，花期盛開於2-5月，耐陰且適應力甚強、耐修剪，適合都市景觀栽植	銀姬小蠟 常綠灌木，葉對生，全株枝葉細緻，生性健強，耐旱抗高溫，為庭園叢植

圖12-10 植栽圖示

排水設施圖例

圖 例	設 施 種 類	備 註
	既有公共排水	
	鍍鋅格柵截水溝	
	排水明溝加蓋	每 5M 設一處清潔口
	化妝蓋截水溝	
	3" 透水軟管	
	淺溝	
	花台集水井	
	透水式陰井	
	落水頭	
	排水方向	
$\pm X$	相對完成面高程	單位：公分
TW+X	牆頂相對完成面高程	單位：公分

註：地下室開挖範圍之植穴鋪設排水版以利排水

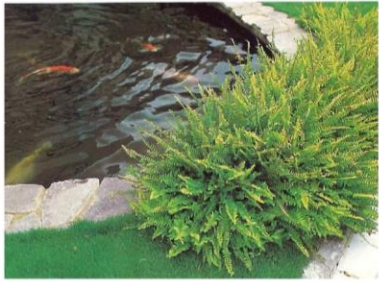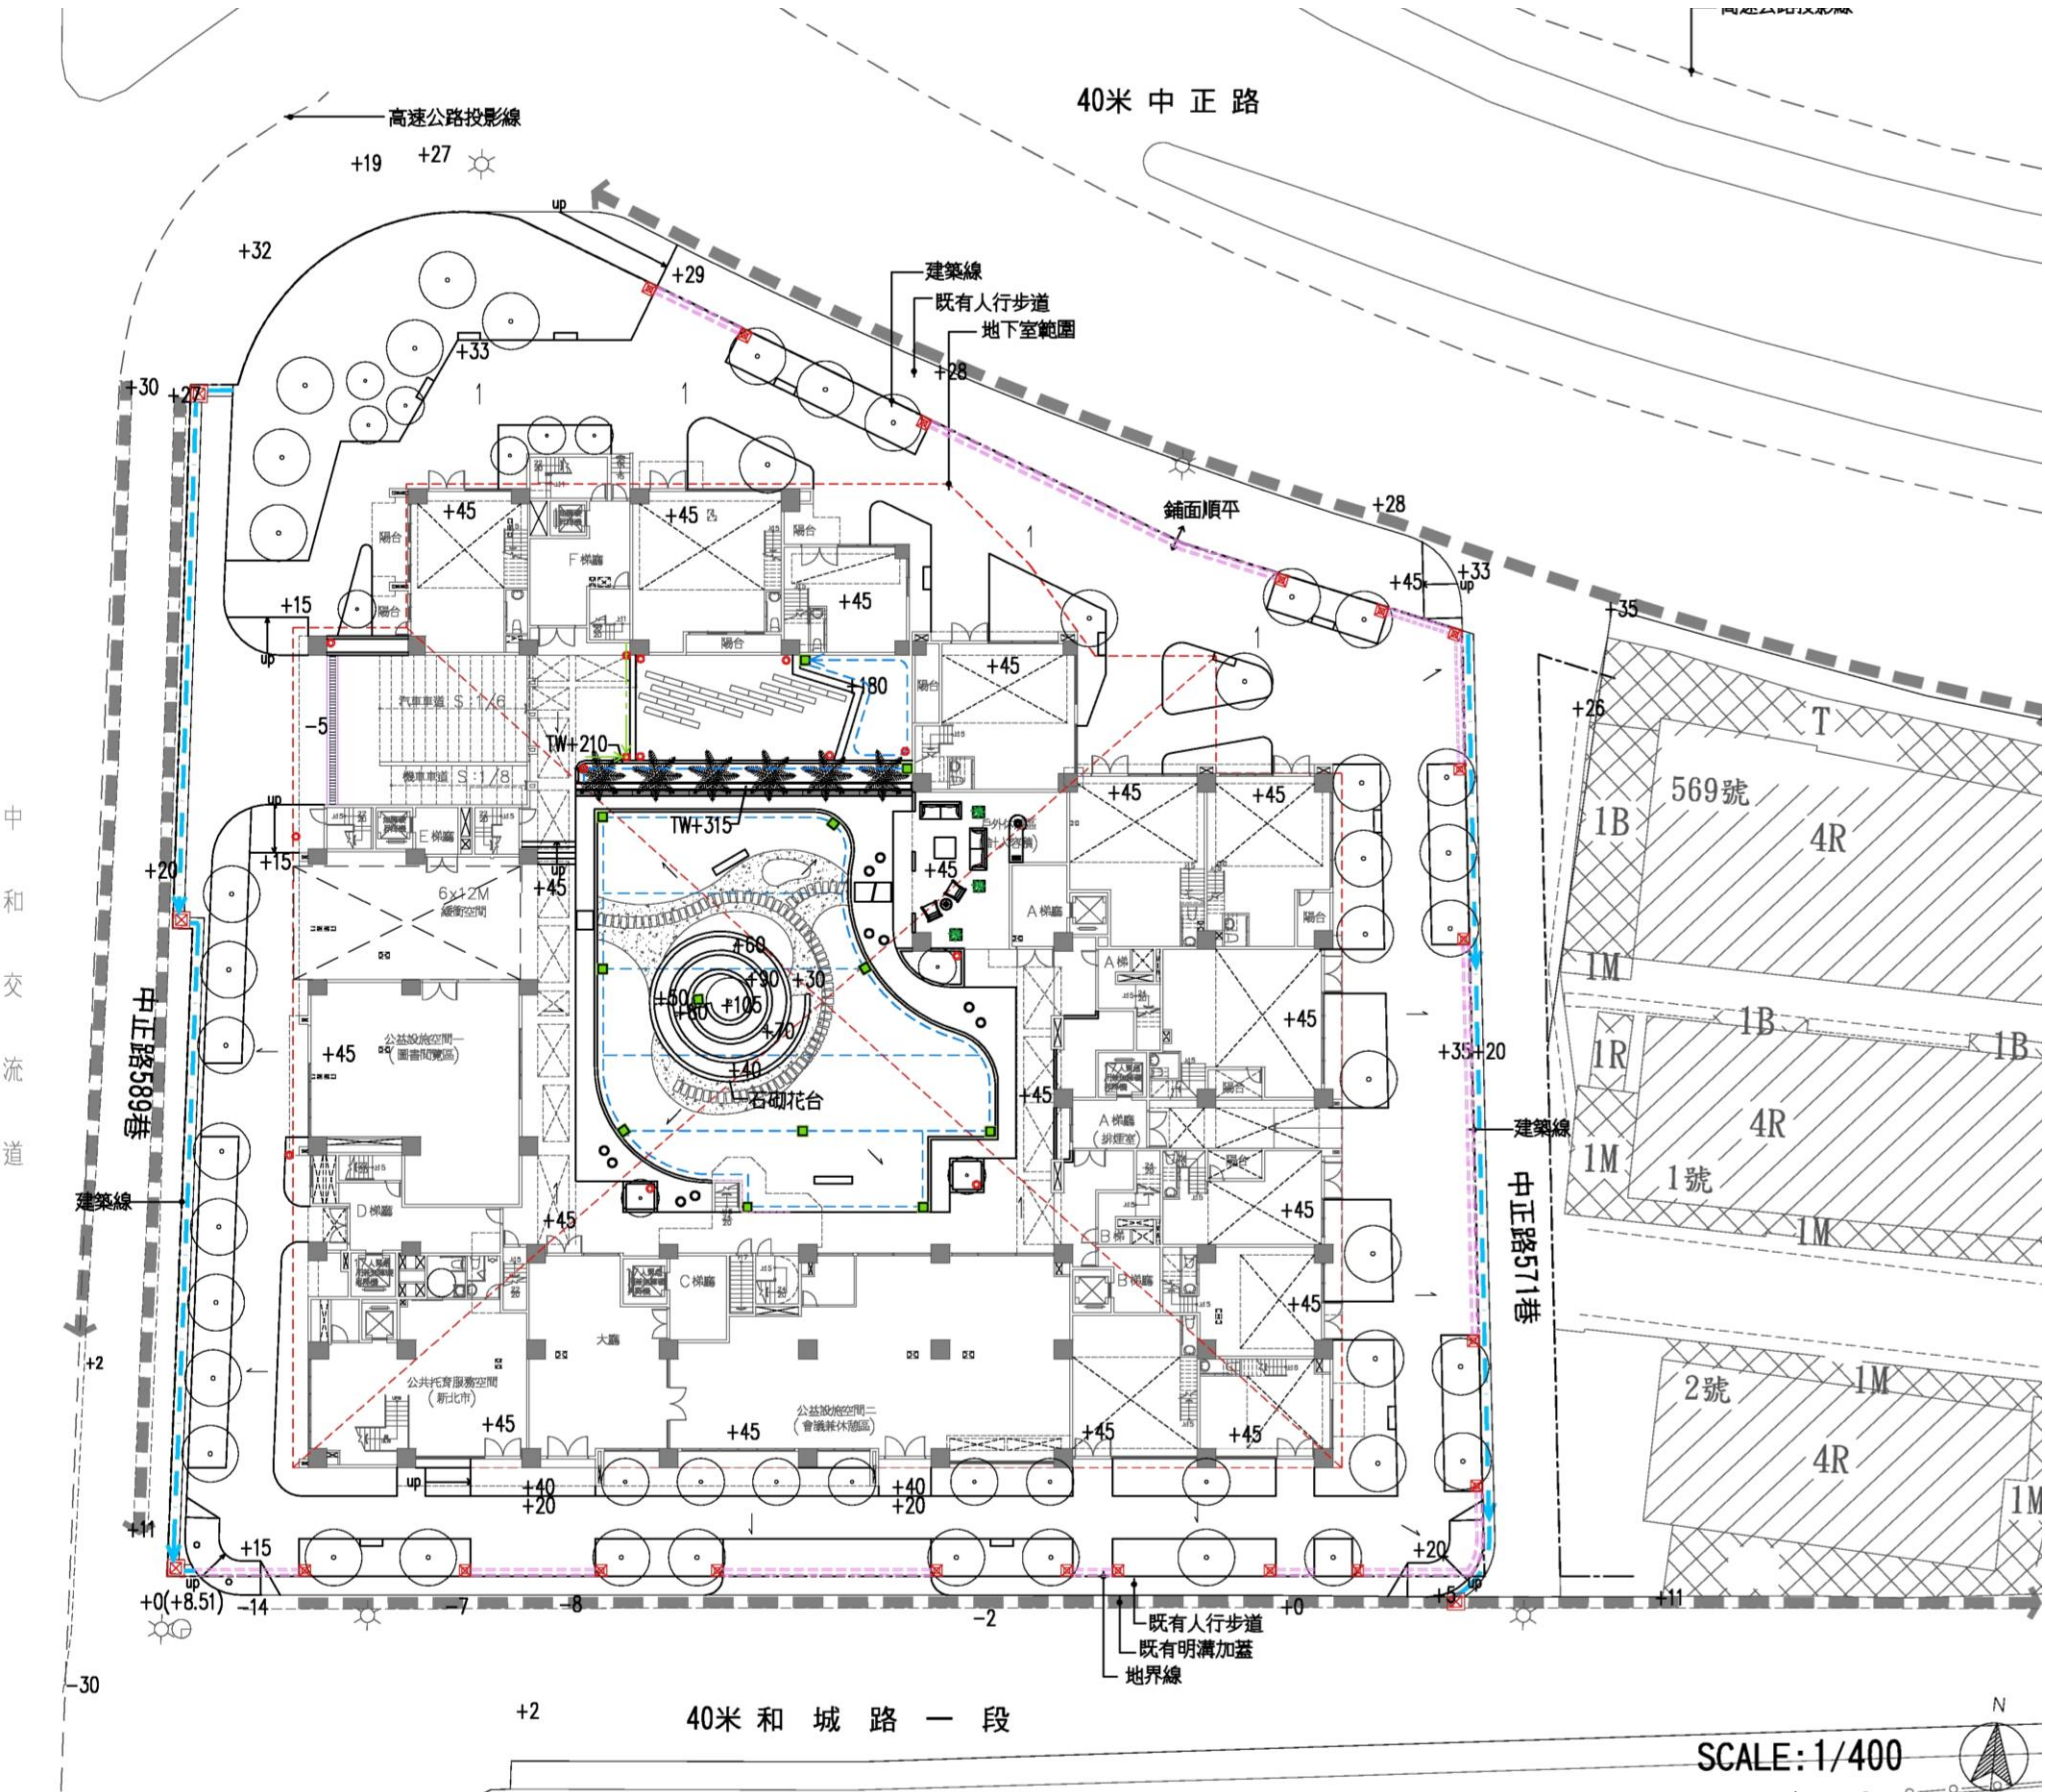

鋪面及設施規格表

圖例	代號	名稱	備註
	A1	燒面花崗岩或地磚	灰色系
	A2	燒面花崗岩或地磚	灰色系
	A3	清碎石或卵石	
	A4	高壓混凝土磚	深灰+灰色
	A5	窯燒車道磚	灰色
	A6	木平台	
	A7	柏油鋪面	
	A8	燒面花崗岩石板	灰色
	A9	座椅	



花崗岩或地磚



柏油鋪面




窯燒車道磚



木平台



高壓混凝土磚

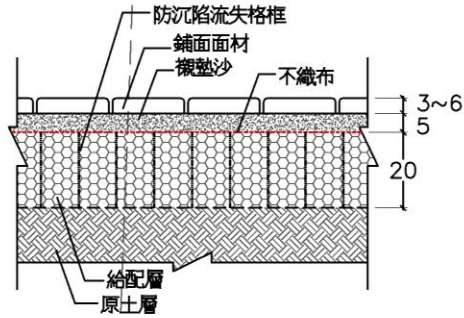

塊狀透水性鋪面示意圖 scale:1/20 單位:cm

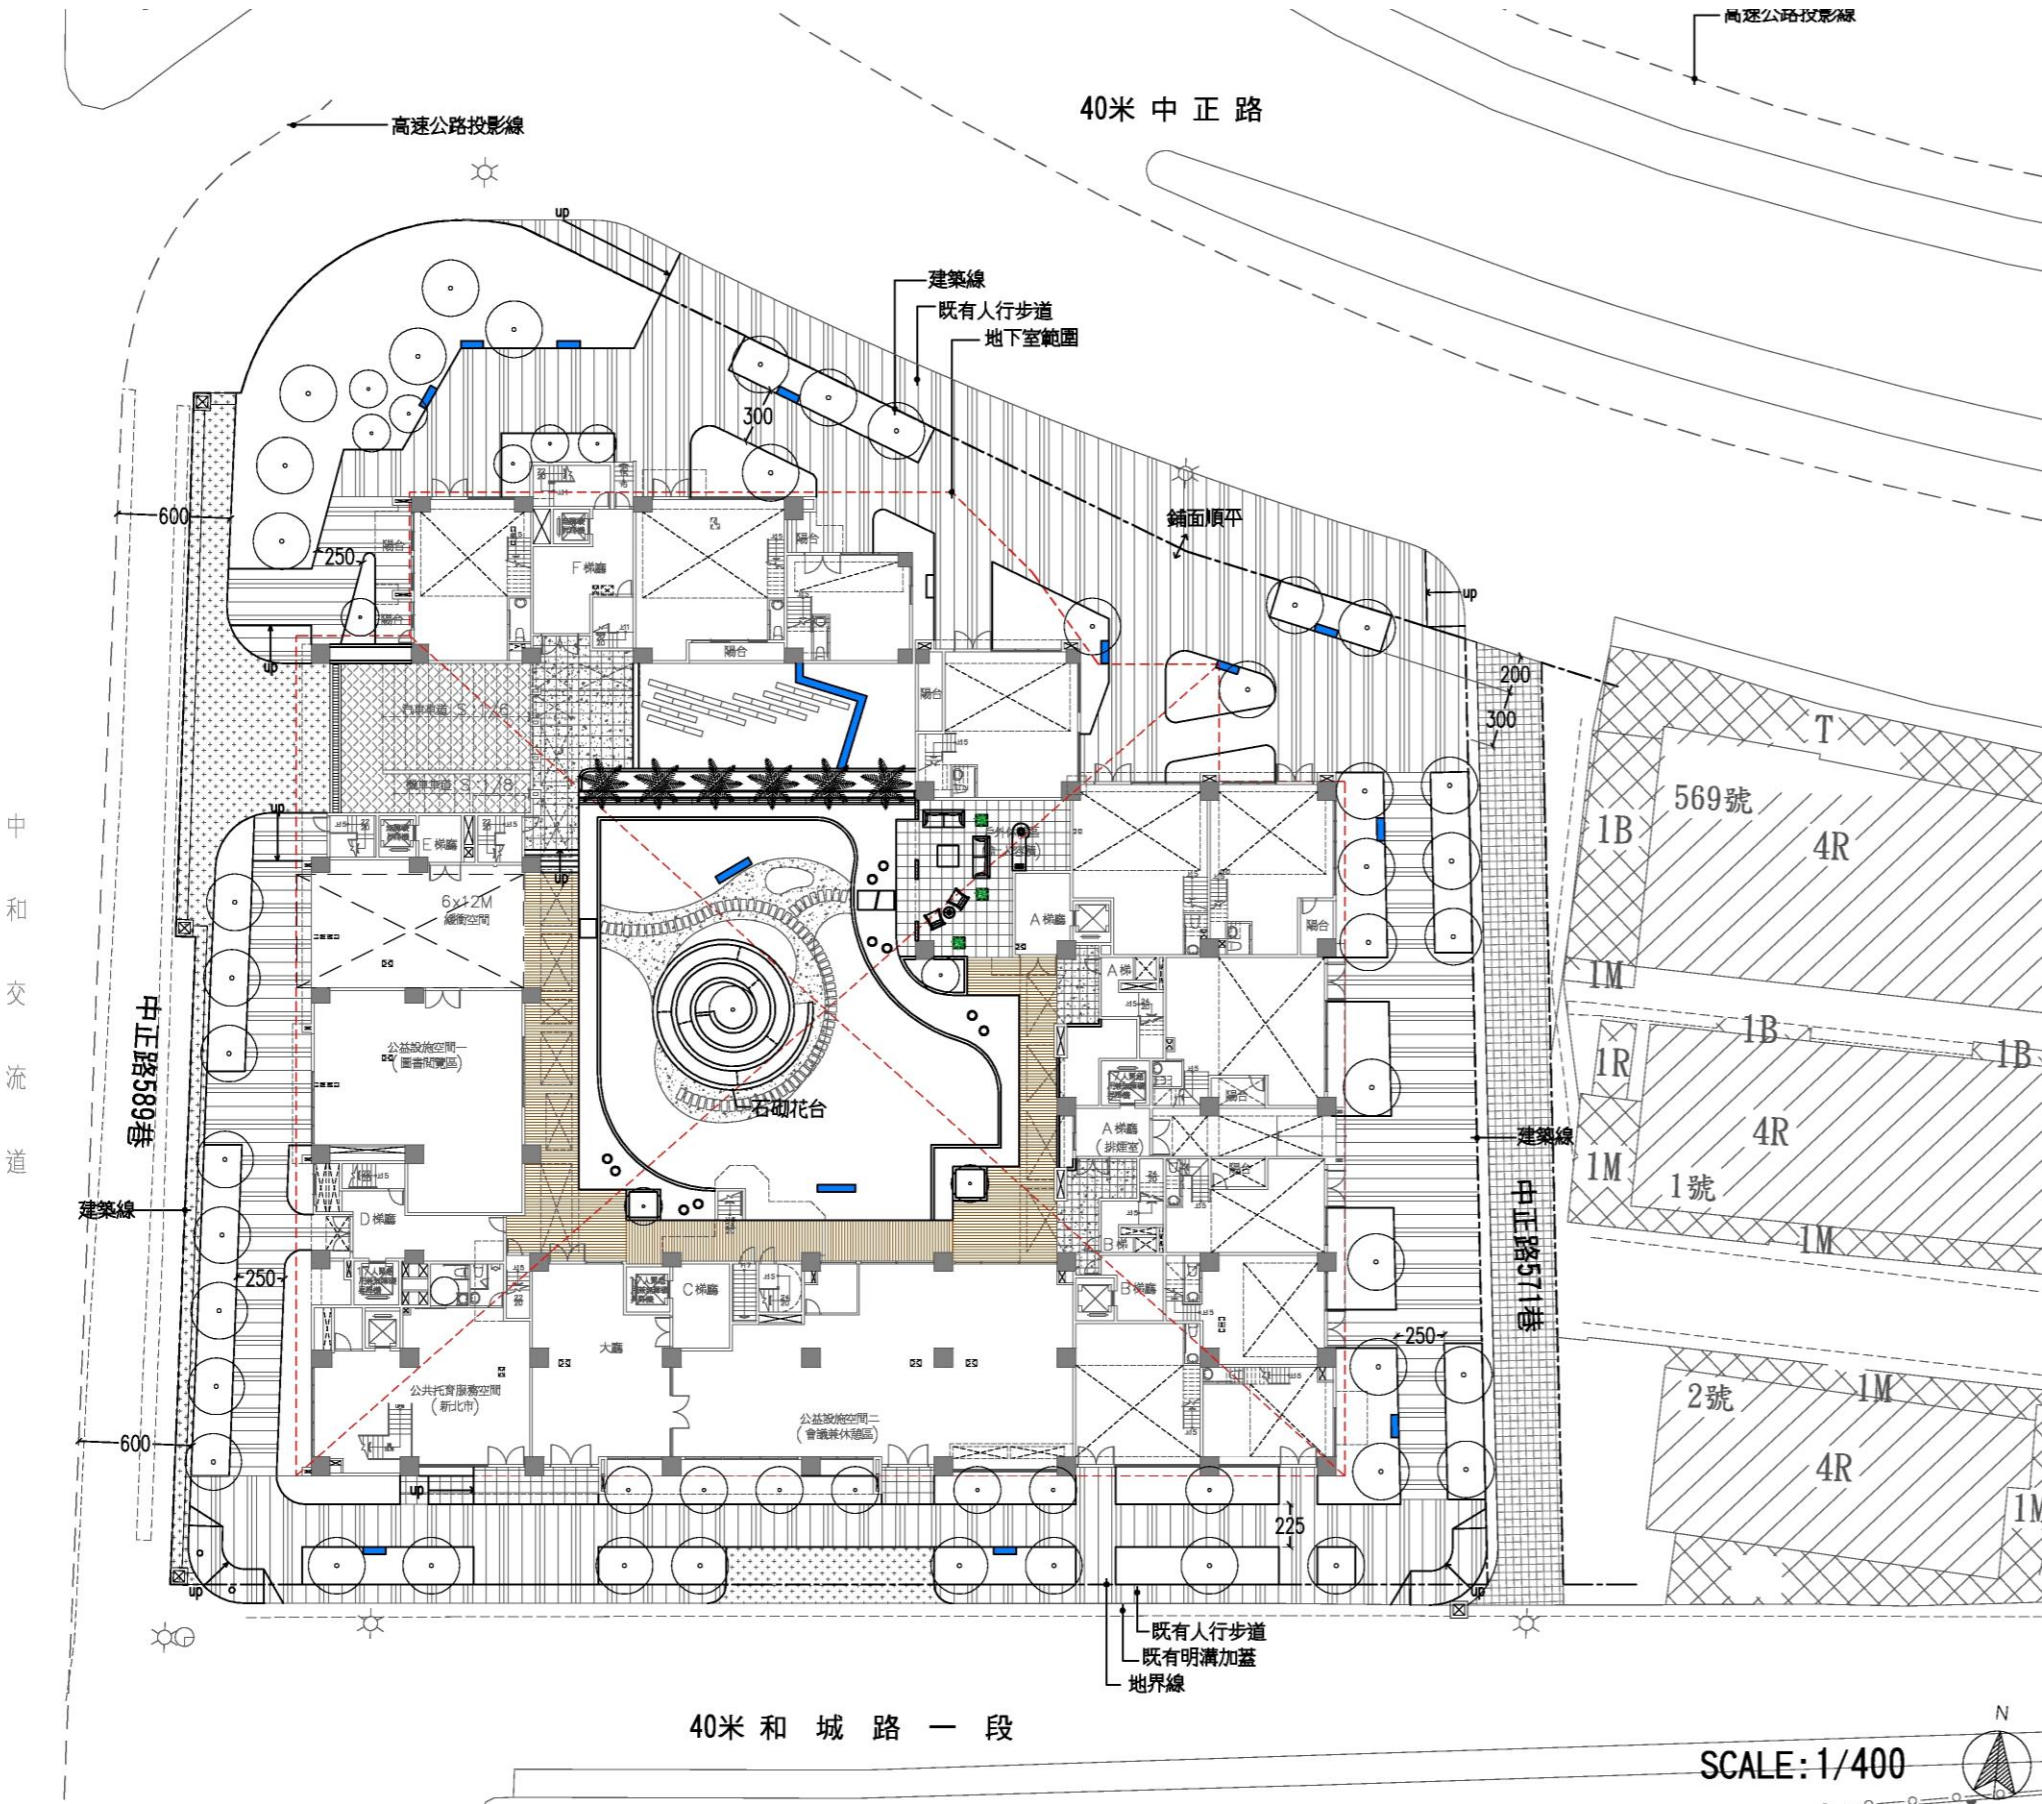


圖12-12 景觀鋪面及公共設施規劃圖(S=1/400)

燈具圖例表

圖例	種類
	景觀立燈
	矮燈
	投梯燈
	階梯燈
	車道嵌燈
	水中燈

照明配置原則：

1. 安全性：為保障公共空間安全，加強開放空間角落照明，使戶外空間明亮，以避免犯罪行為的發生，在各建築物及出入口以適當的距離加強照明設備，以增加住戶與使用者安全感。
2. 變化性：妥當安排戶外空間各處照度之變化，利用燈具照度之差異，塑造空間主次虛實變化，使空間具有趣味變化。
3. 整體性：運用燈具照明之特性，與周圍環境做整體考量，加強本案空間整體風格。
4. 方便性：基地照明設備統一由本案管理中心控制，配合季節時間，定時開關，使能源做有效的控制與分配。




景觀高燈



矮燈



投樹燈

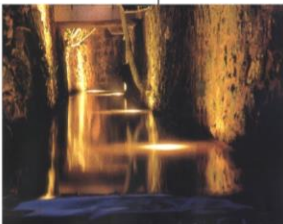

水中燈



車道嵌燈



階梯燈

中和交流道

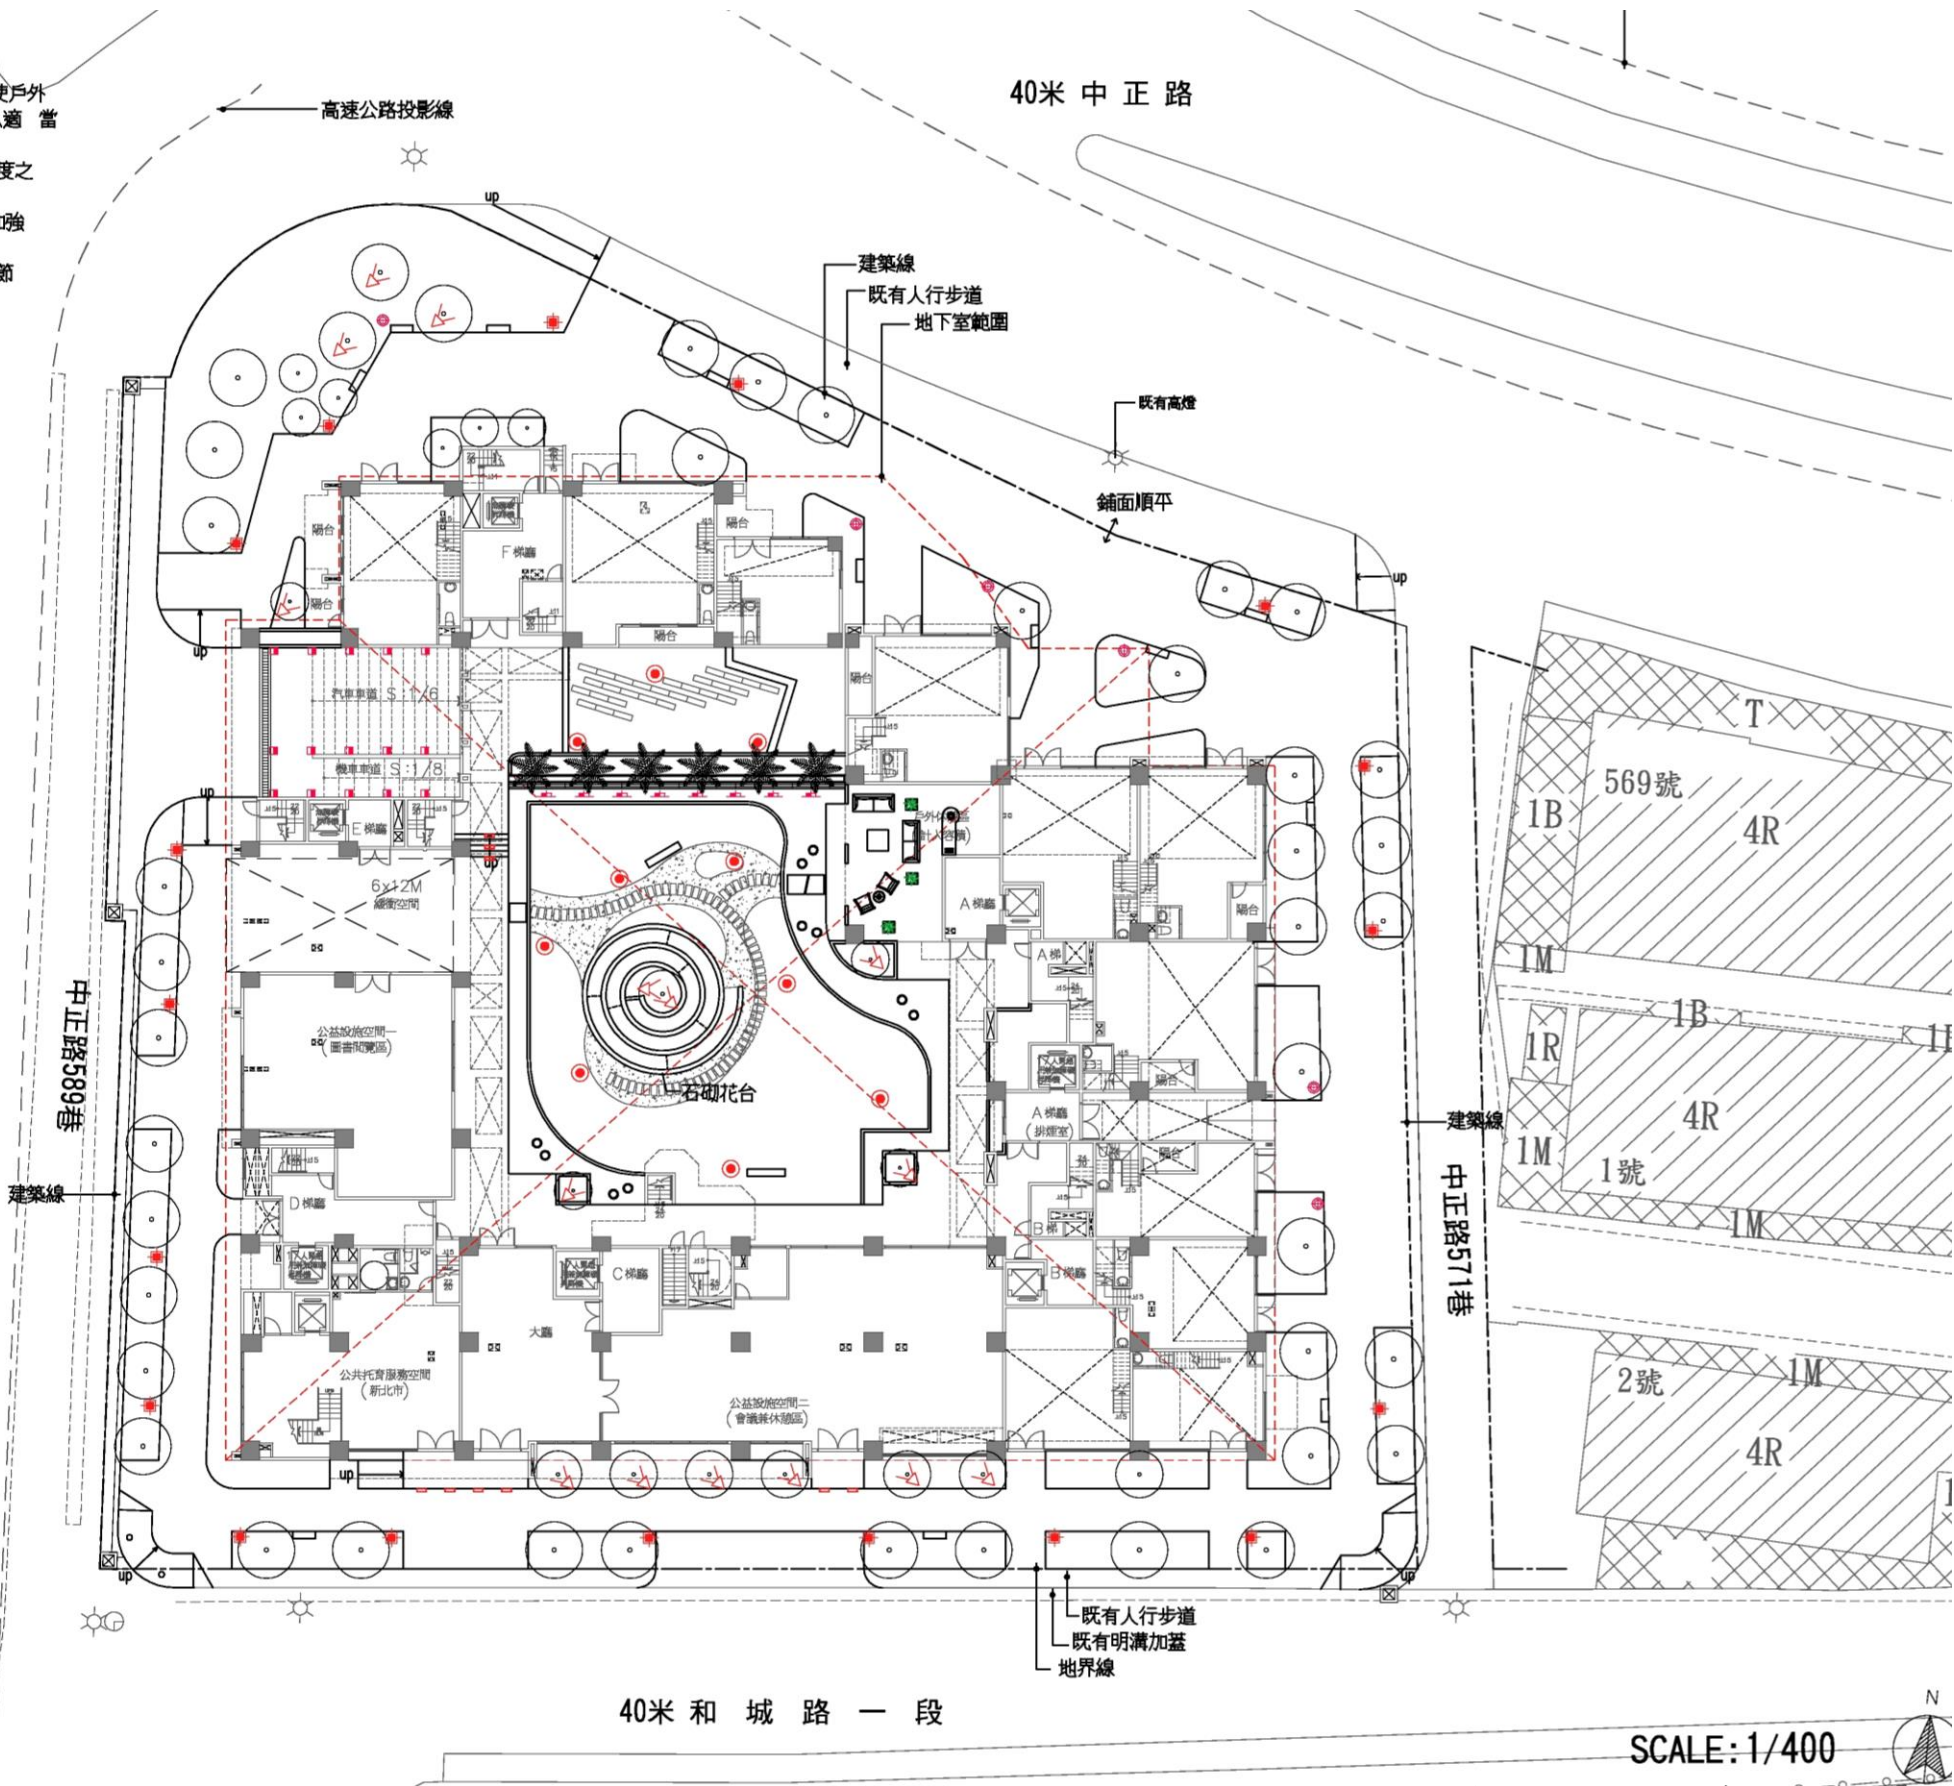


圖12-13 景觀夜間照明規劃圖(S=1/400)

灌木規格數量表

類別	圖例	名稱	規格 H*W(cm)
灌木		細葉雪茄, 錫蘭葉下珠, 宮粉仙丹, 大黃仙丹, 蜘蛛百合, 南天竹, 銀姬小蠟, 朱蕉或其他	H=10~80 W=10~50
地被		假儉草, 蔓榕, 小蚌蘭或其他	密鋪

鋪面規格表

圖例	名稱	規格	說明
	地磚		灰色系

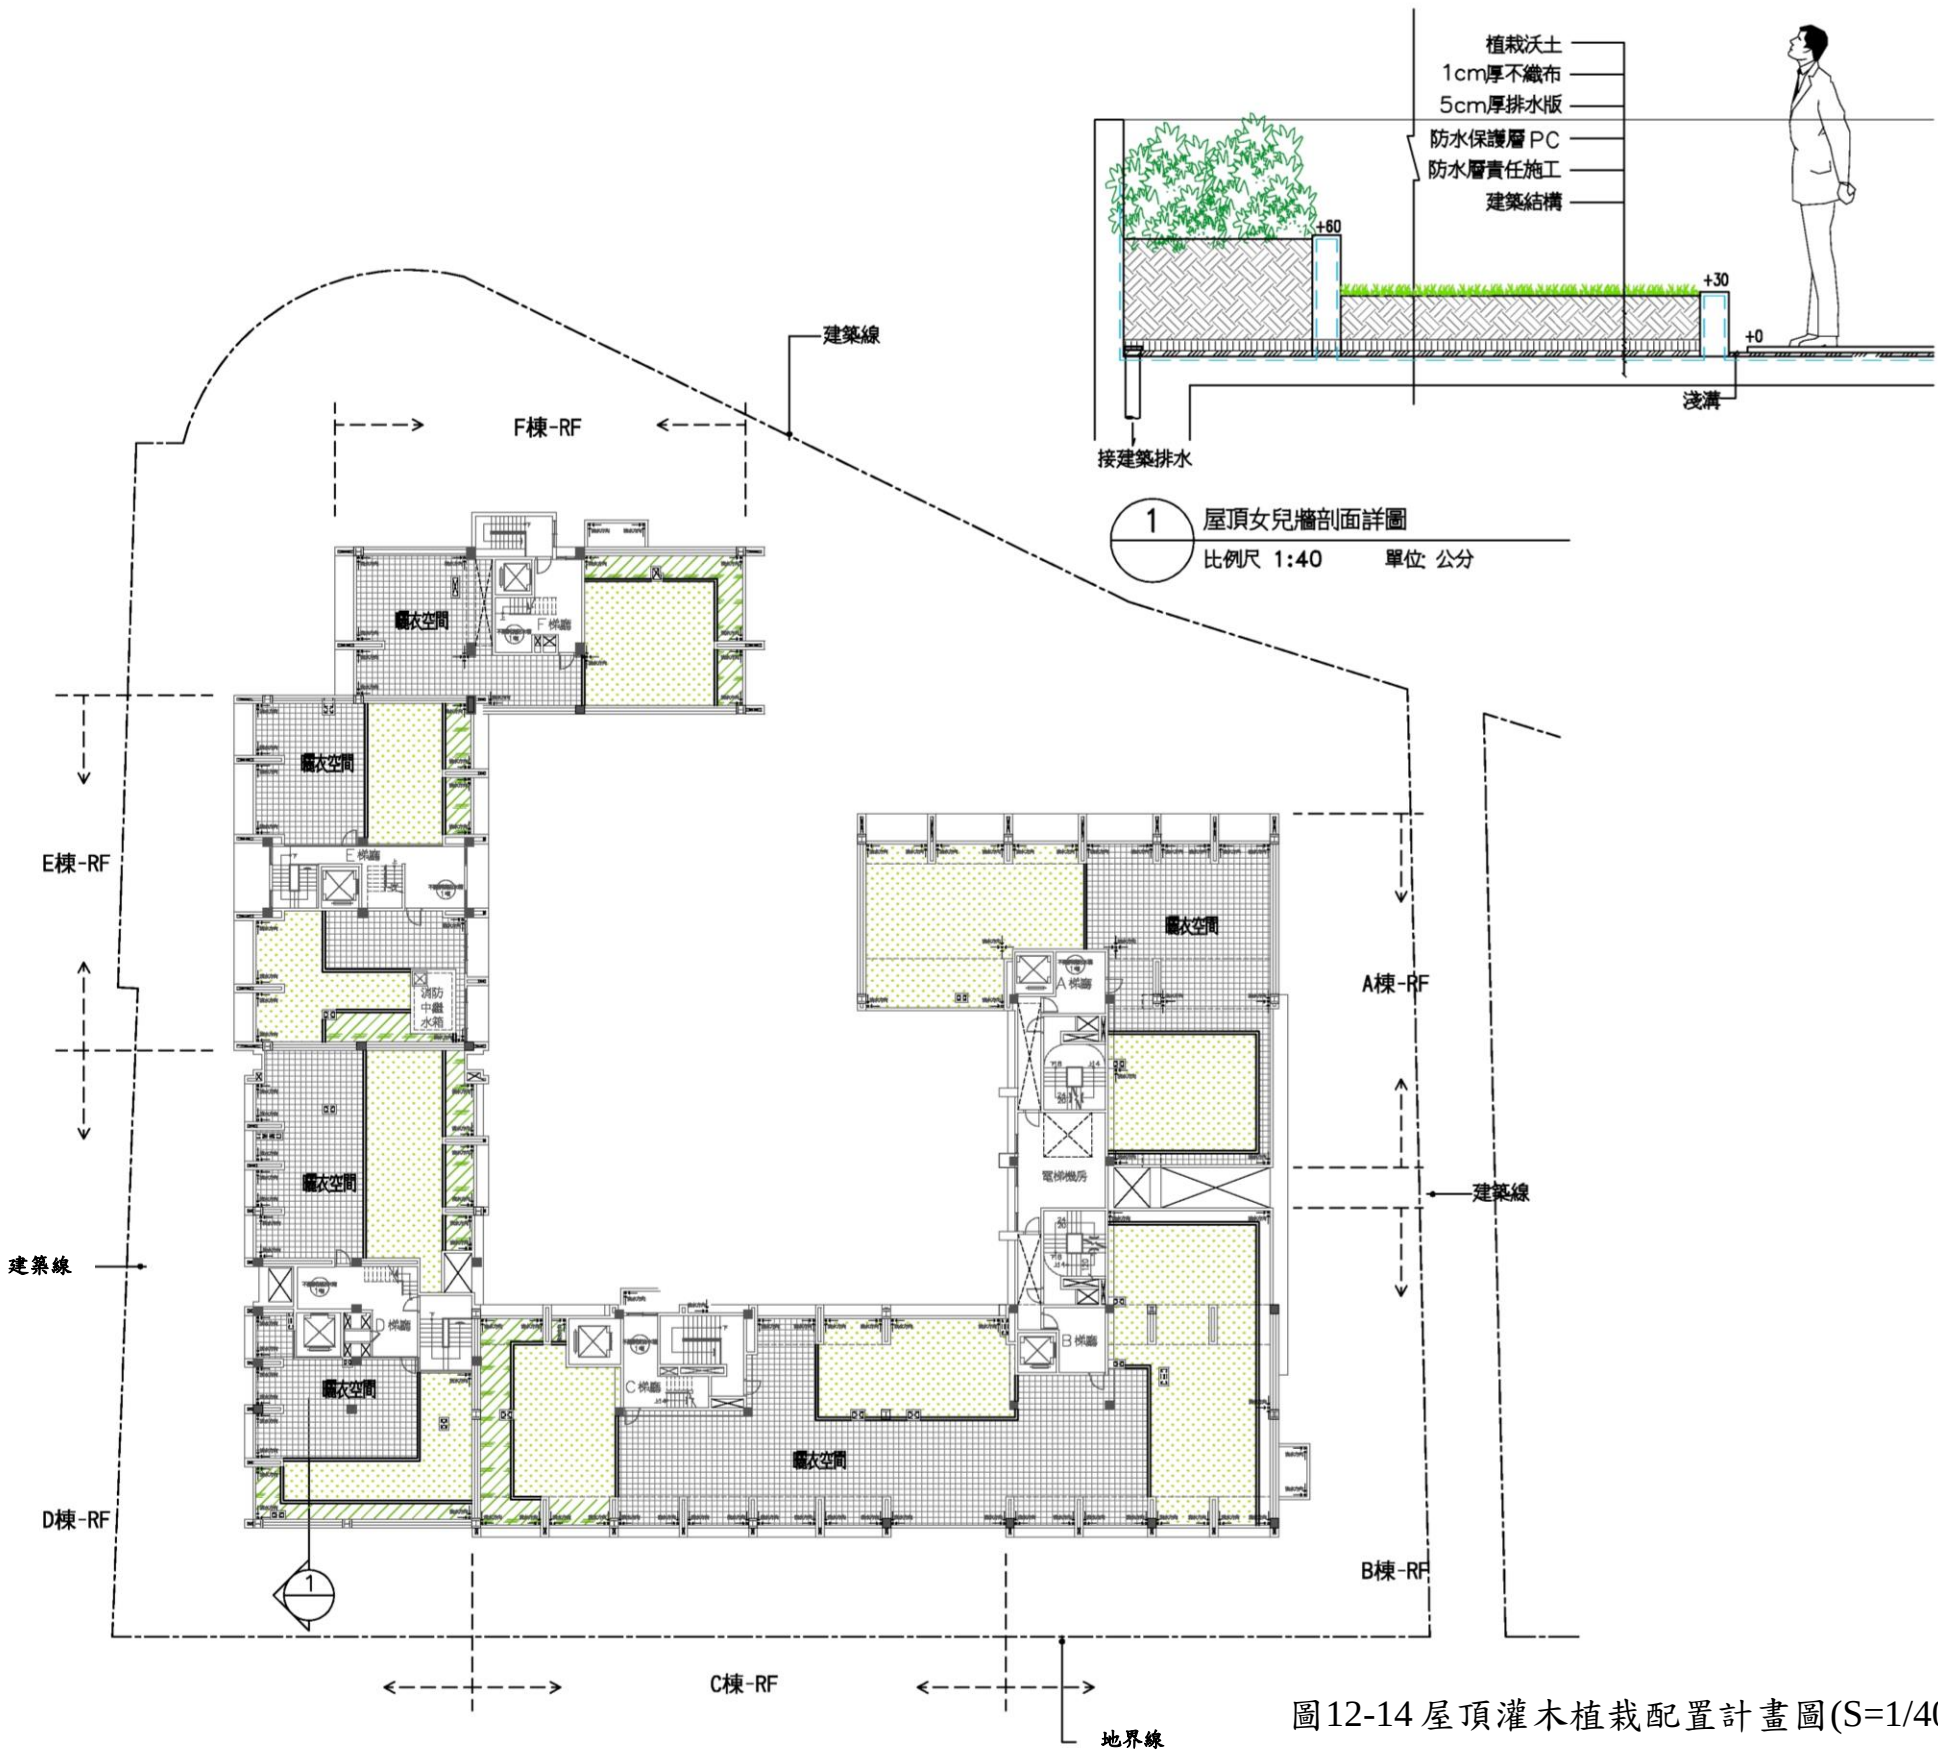


圖12-14屋頂灌木植栽配置計畫圖(S=1/400)

SCALE: 1/400