

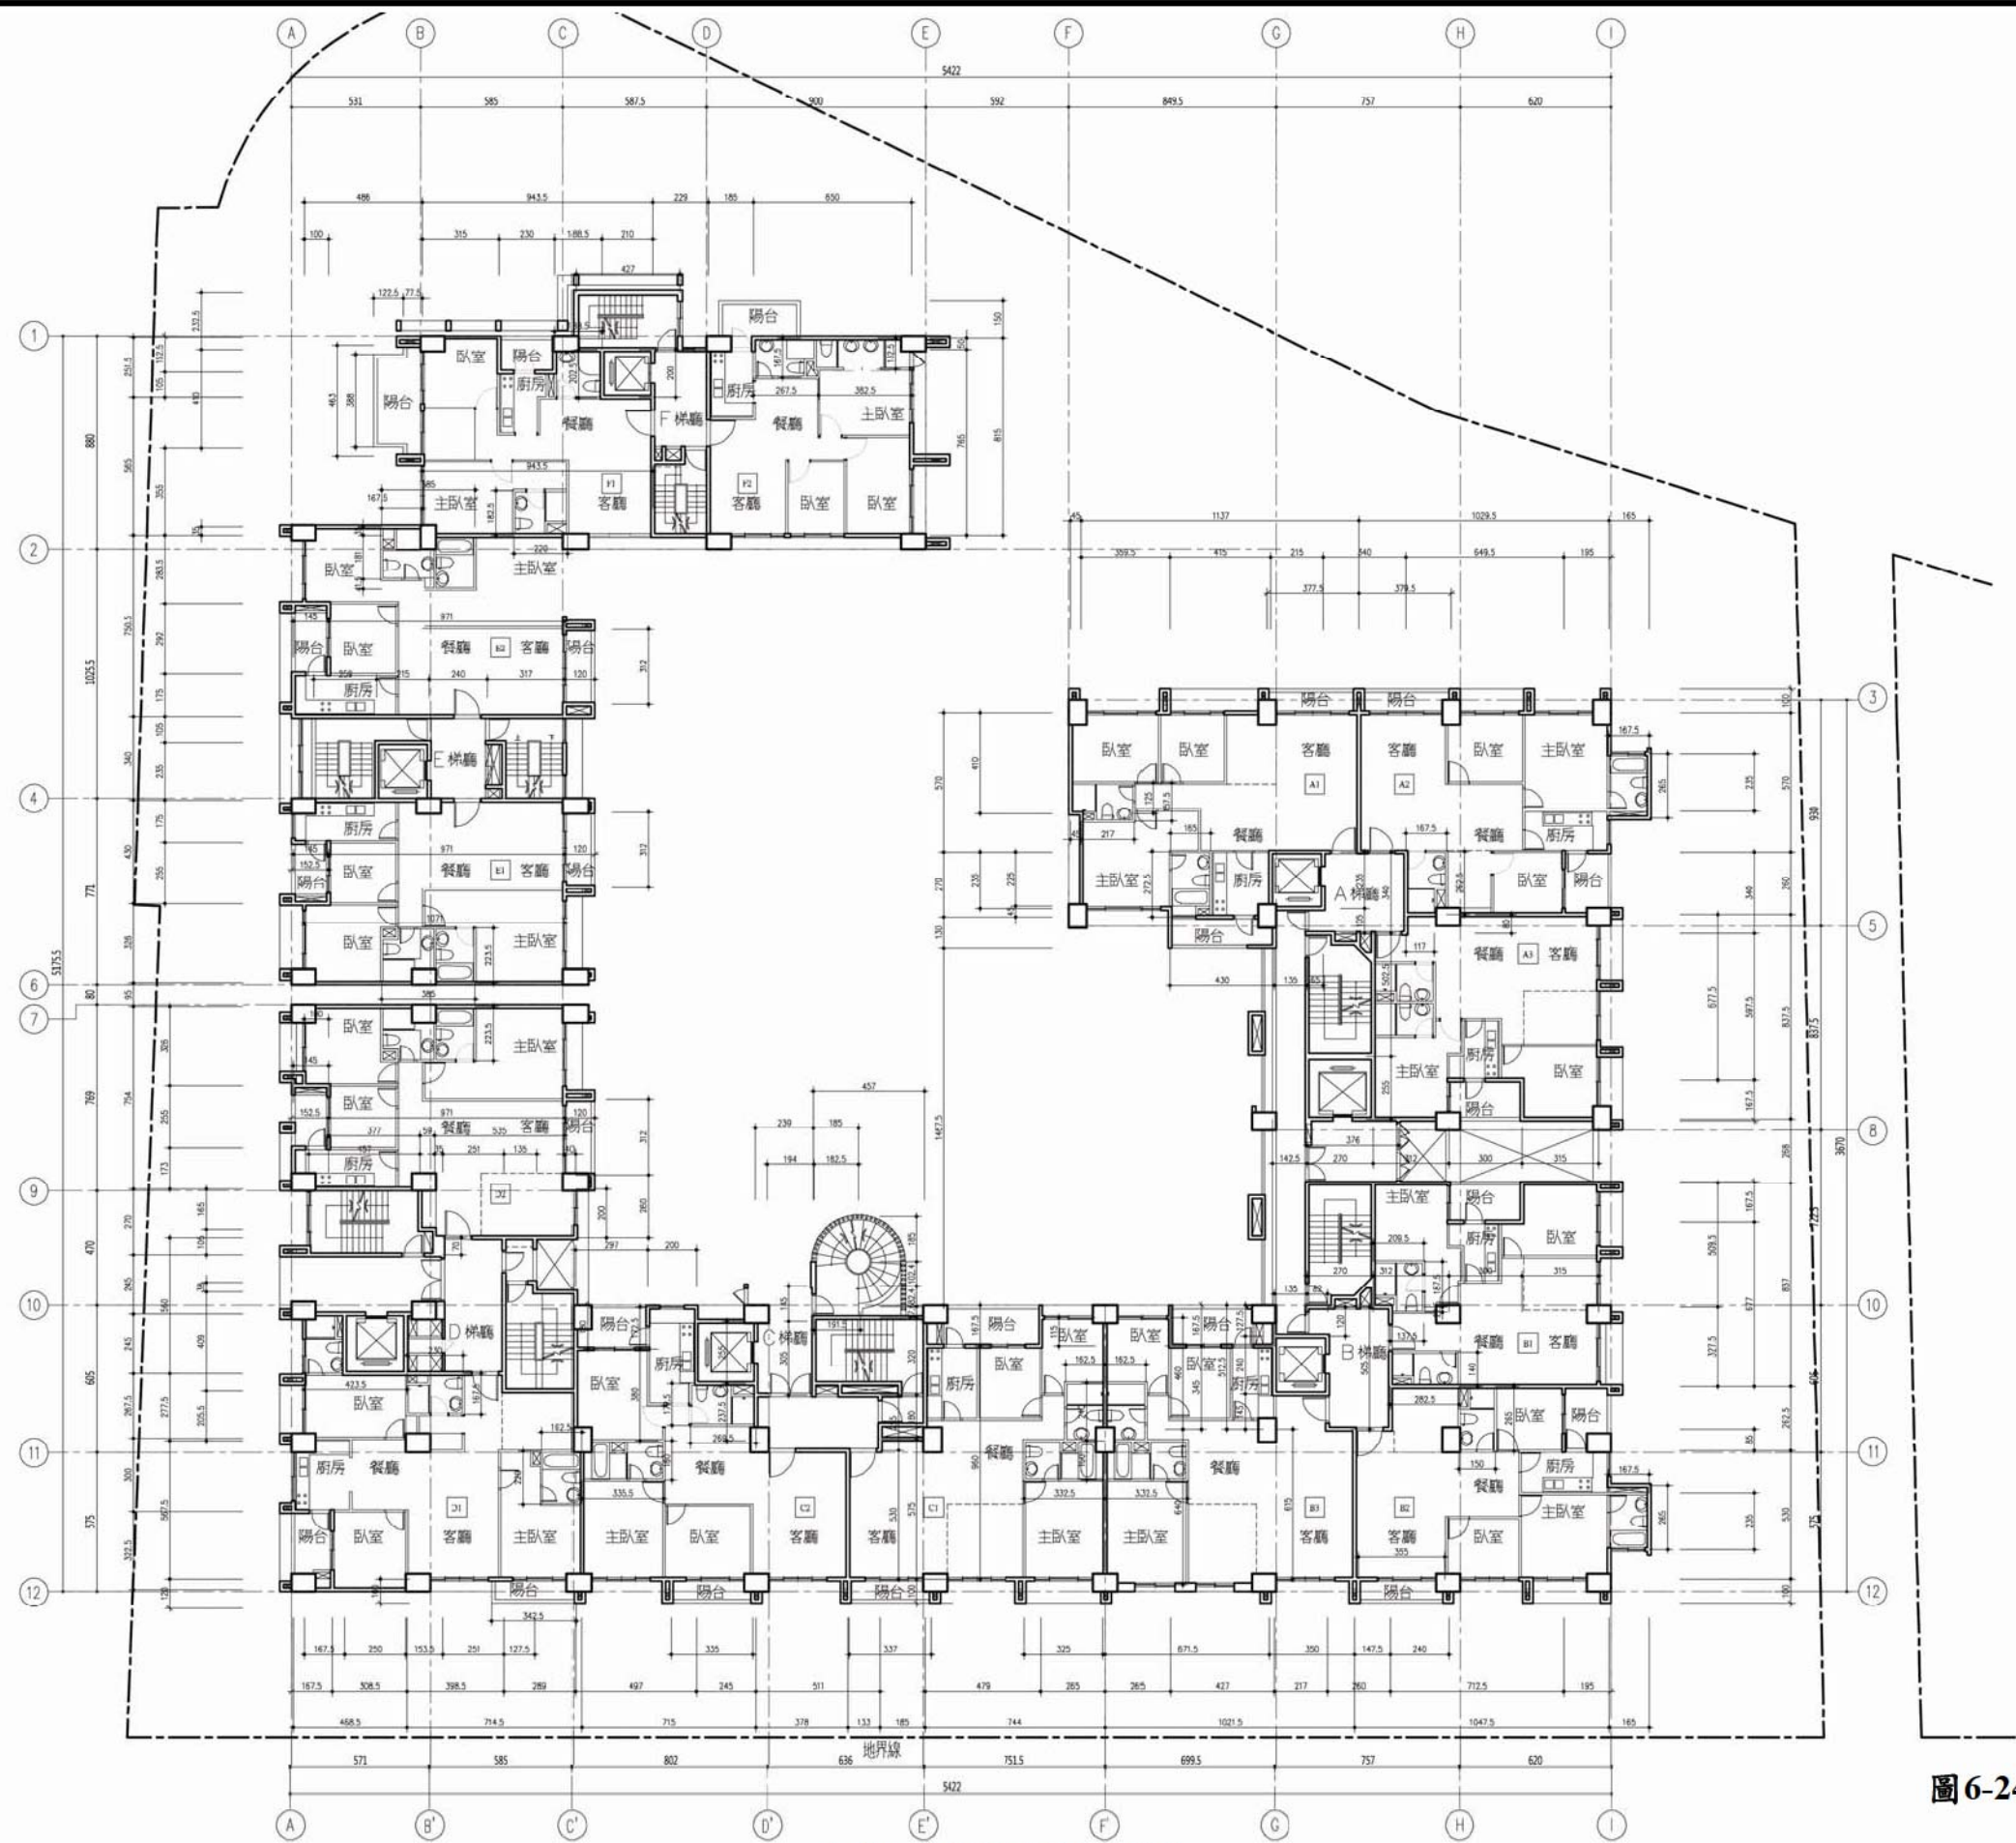


圖6-24 九層平面圖 S=1/300



一、九層 各戶 樓地板面積計算

|                                               |             |
|-----------------------------------------------|-------------|
| 室內面積——同三樓                                     |             |
| 小社                                            | = 1146.19 ㎡ |
| 陽台面積                                          |             |
| A1 1.0x3.775+4.3x1.3                          | = 9.37 ㎡    |
| A2 3.795x1.0+1.95x2.6                         | = 8.87 ㎡    |
| A3 3x1.675                                    | = 5.03 ㎡    |
| B1 3x1.675                                    | = 5.03 ㎡    |
| B2 1.95x2.625+3.55x1.0                        | = 8.67 ㎡    |
| B3 4.27x1.675                                 | = 7.15 ㎡    |
| C1 4.79x1.675+3.37x1.0                        | = 11.39 ㎡   |
| C2 2.97x1.8+1.0x3.35                          | = 8.70 ㎡    |
| D1 3.225x1.675+1.0x3.425                      | = 8.83 ㎡    |
| D2 1.525x2.55+3.12x1.2                        | = 7.63 ㎡    |
| E1 1.525x2.55+3.12x1.2                        | = 7.63 ㎡    |
| E2 2.92x1.525+3.12x1.2                        | = 8.20 ㎡    |
| F1 2.3x1.525+1.225x3.88+0.775x4.635           | = 11.85 ㎡   |
| F2 2x1.425+1.925x1.5                          | = 5.74 ㎡    |
| A,B 0.35x1.5+1.35x1.3+1.425x14.675+1.35x1.275 | = 24.91 ㎡   |
| D 1.35x1.85                                   | = 2.50 ㎡    |
| 小社                                            | = 141.50 ㎡  |
| 樓梯面積計算——同三樓                                   |             |
| 小社                                            | = 79.54 ㎡   |
| 樓梯不足2M面積計算——同三樓                               |             |
| 小社                                            | = 1.66 ㎡    |
| 樓梯面積計算——同三樓                                   |             |
| 小社                                            | = 123.06 ㎡  |
| 升降機面積計算——同三樓                                  |             |
| 小社                                            | = 19.51 ㎡   |
| 緊急升降機面積計算——同三樓                                |             |
| 小社                                            | = 19.27 ㎡   |
| 排煙室面積計算——同三樓                                  |             |
| 小社                                            | = 22.99 ㎡   |
| 設備間面積計算——同三樓                                  |             |
| 小社                                            | = 5.58 ㎡    |

二、面積計算檢討

|                                             |                              |
|---------------------------------------------|------------------------------|
| 樓地板面積檢討                                     |                              |
| 1146.19+79.54+123.06+19.51+19.27+22.99+5.58 | = 1416.14 ㎡                  |
| 陽台先計算面積檢討                                   |                              |
| 141.51 ㎡                                    | < 1416.14x10%=141.61 ㎡ ...OK |
| 樓梯先計算面積檢討                                   |                              |
| 79.54+1.66=77.88 ㎡                          | < 1416.14x10%=141.61 ㎡ ...OK |
| 陽台+樓梯先計算面積檢討                                |                              |
| 141.51+77.88=219.39 ㎡                       | < 1416.14x15%=212.42 ㎡ ...OK |
| 219.39-212.42=6.97 ㎡(超過部分入樓地板面積檢討)          |                              |
| 設備間面積檢討                                     |                              |
| 123.06+19.27+22.99+5.58=170.9 ㎡             |                              |
| 當層樓地板面積檢討                                   |                              |
| 1416.14+6.97=1423.11 ㎡                      |                              |
| 當層容積樓地板面積檢討                                 |                              |
| 1423.11-77.88-170.90=1174.33 ㎡              |                              |

三、當層戶數檢討 14戶

四、緊急升降機設置檢討——同三樓

五、排煙室面積檢討——同三樓

六、特別安全梯面積檢討——同三樓

七、居室面積計算

廚房面積——同三樓

居室面積——同三樓

八、步行距離檢討

步行距離——同三樓

重發步行距離——同三樓

圖6-25 九層面積計算圖 S=1/300

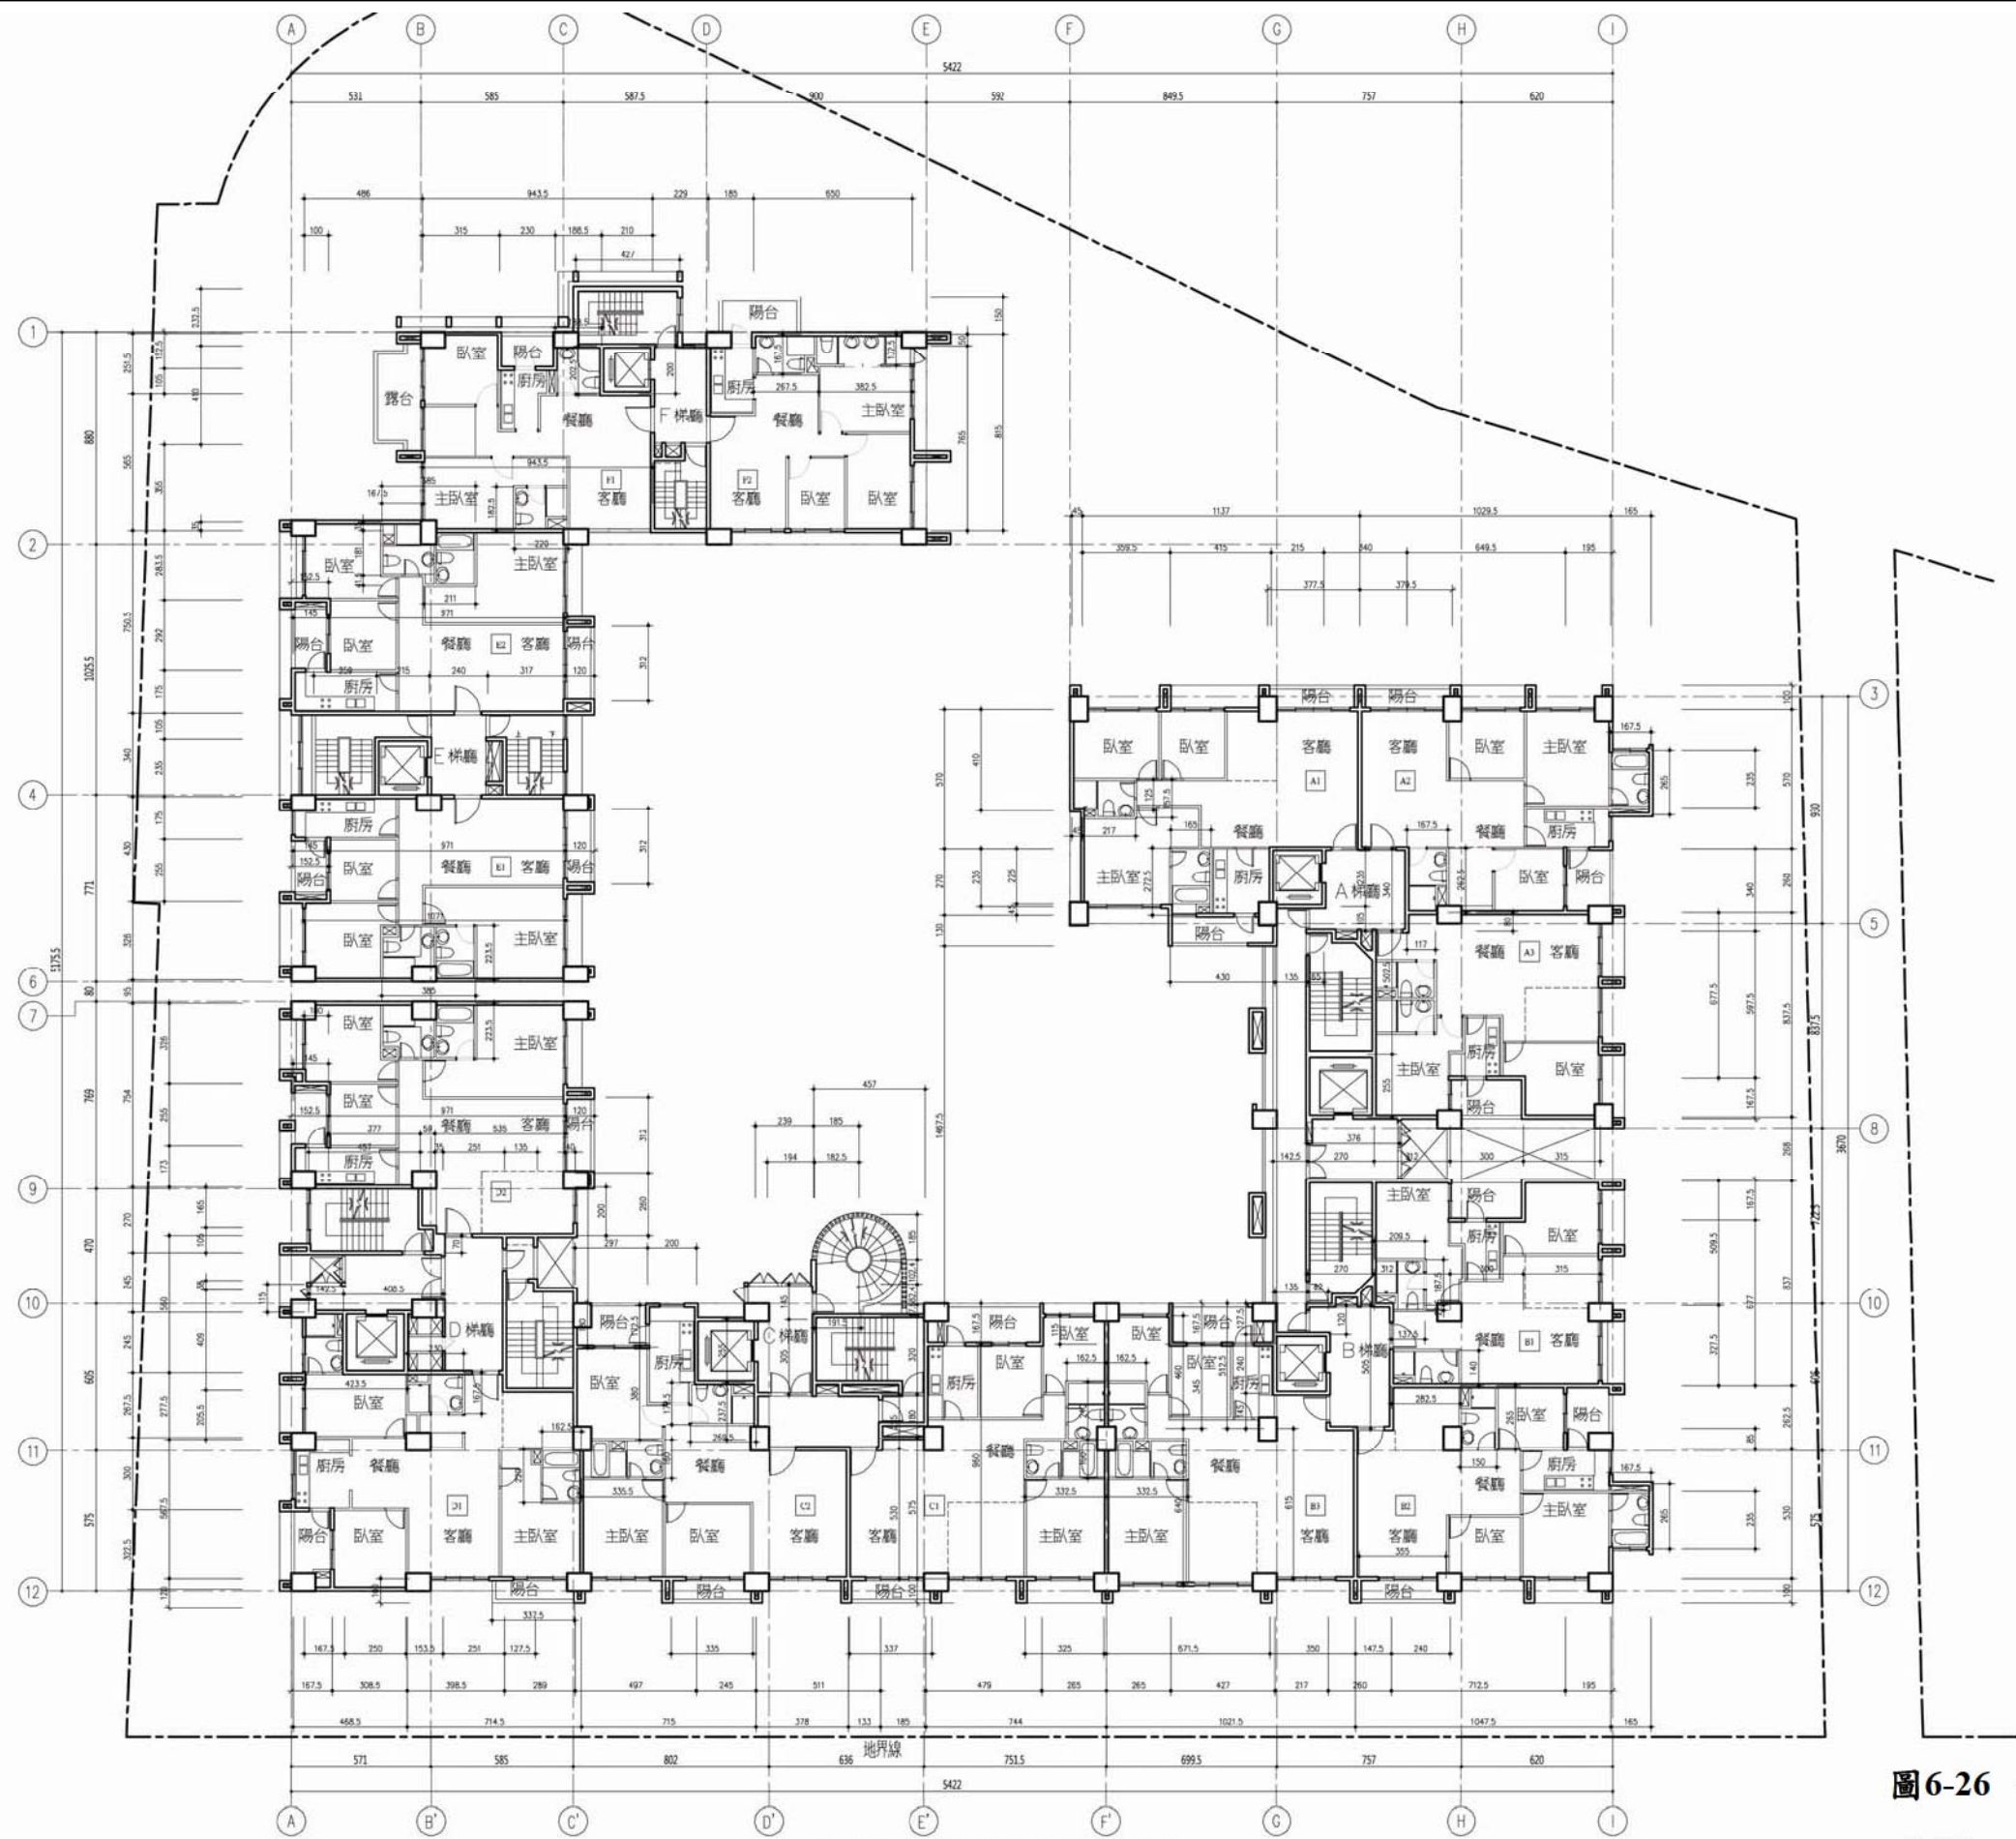


圖6-26 十一層平面圖 S=1/300

合康工程顧問股份有限公司



十一層 各戶 樓地板面積計算

|                                               |             |
|-----------------------------------------------|-------------|
| 室內面積 --- 同三樓                                  |             |
| 小計                                            | = 1146.19 ㎡ |
| 陽台面積                                          |             |
| A1 1.0x3.775+4.3x1.3                          | = 9.37 ㎡    |
| A2 3.795x1.0+1.95x2.6                         | = 8.87 ㎡    |
| A3 3x1.675                                    | = 5.03 ㎡    |
| B1 3x1.675                                    | = 5.03 ㎡    |
| B2 1.95x2.625+3.55x1.0                        | = 8.67 ㎡    |
| B3 4.27x1.675                                 | = 7.15 ㎡    |
| C1 4.79x1.675+3.37x1.0                        | = 11.39 ㎡   |
| C2 2.97x1.8+1.0x3.35                          | = 8.70 ㎡    |
| D1 3.225x1.675+1.0x3.425                      | = 8.83 ㎡    |
| D2 1.525x2.55+3.12x1.2                        | = 7.63 ㎡    |
| E1 1.525x2.55+3.12x1.2                        | = 7.63 ㎡    |
| E2 2.92x1.525+3.12x1.2                        | = 8.20 ㎡    |
| F1 2.3x1.525                                  | = 3.51 ㎡    |
| F2 2x1.425+1.925x1.5                          | = 5.74 ㎡    |
| A,B 0.35x1.5+1.35x1.3+1.425x14.675+1.35x1.275 | = 24.91 ㎡   |
| D 1.35x1.85                                   | = 2.50 ㎡    |
| 小計                                            | = 133.16 ㎡  |
| 樓梯面積計算 --- 同三樓                                |             |
| 小計                                            | = 79.54 ㎡   |
| 樓梯不足 2M 面積計算 --- 同三樓                          |             |
| 小計                                            | = 1.66 ㎡    |
| 樓梯面積計算 --- 同三樓                                |             |
| 小計                                            | = 123.06 ㎡  |
| 升降機面積計算 --- 同三樓                               |             |
| 小計                                            | = 19.51 ㎡   |
| 緊急升降機面積計算 --- 同三樓                             |             |
| 小計                                            | = 19.27 ㎡   |
| 排煙室面積計算 --- 同三樓                               |             |
| 小計                                            | = 22.99 ㎡   |
| 設備間面積計算 --- 同三樓                               |             |
| 小計                                            | = 5.58 ㎡    |

二、面積計算檢討

|                                                    |             |
|----------------------------------------------------|-------------|
| 樓地板面積檢討                                            |             |
| 1146.19+79.54+123.06+19.51+19.27+22.99+5.58        | = 1416.14 ㎡ |
| 陽台免計算樓面檢討                                          |             |
| 133.16 ㎡ < 1416.14x10%=141.61 ㎡ ...OK              |             |
| 樓梯免計算樓面檢討                                          |             |
| 79.54-1.66=77.88 ㎡ < 1416.14x10%=141.61 ㎡ ...OK    |             |
| 陽台+樓梯免計算樓面檢討                                       |             |
| 133.17+77.88=211.05 ㎡ < 1416.14x15%=212.42 ㎡ ...OK |             |
| 設備間面積檢討                                            |             |
| 123.06+19.27+22.99+5.58=170.9 ㎡                    |             |
| 當層樓地板面積檢討                                          |             |
| 1416.14 ㎡                                          |             |
| 當層容積樓地板面積檢討                                        |             |
| 1416.14-77.88-170.90=1167.36 ㎡                     |             |

三、當層戶數檢討 14 戶

四、緊急升降機設置檢討 --- 同三樓

五、排煙室面積檢討 --- 同三樓

六、特別安全梯面積檢討 --- 同三樓

七、居室面積計算

廁所面積 --- 同三樓

居室面積 --- 同三樓

八、步行距離檢討

步行距離 --- 同三樓

重複步行距離 --- 同三樓

圖6-27 十一層面積計算圖 S=1/300

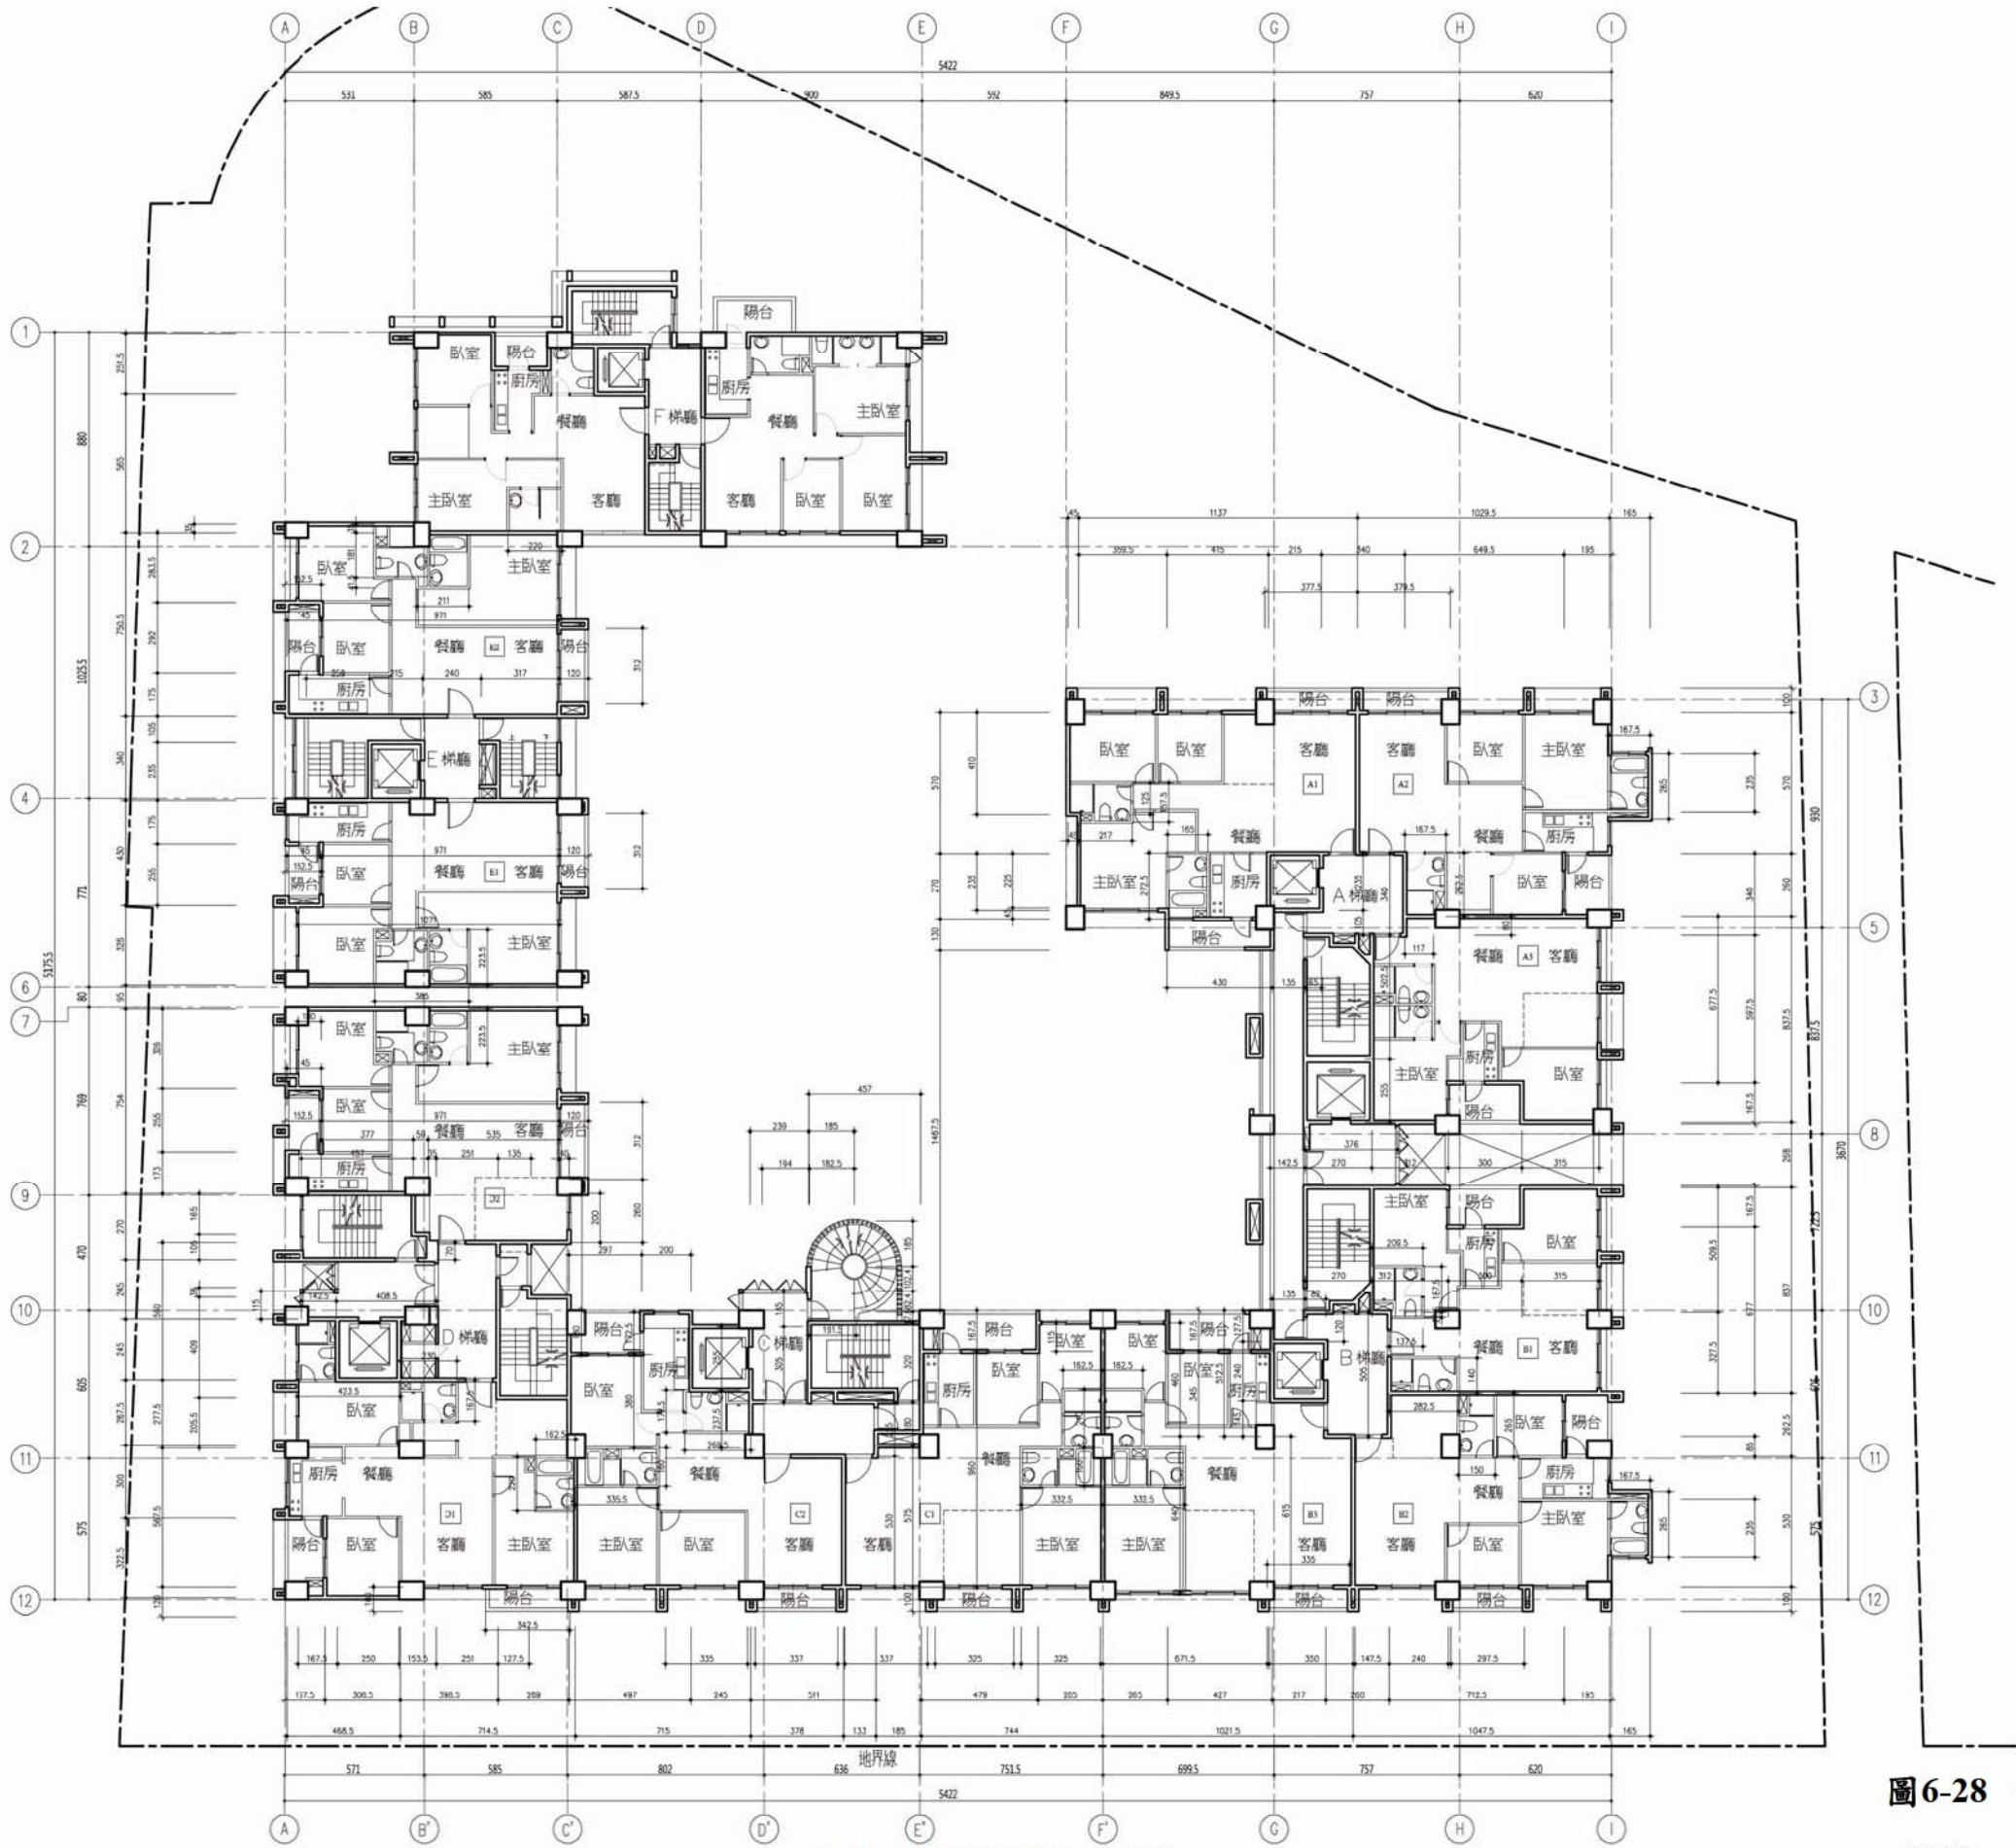


圖6-28 十二層平面圖 S=1/300

合康工程顧問股份有限公司



一、十二 各戶 樓地板面積計算

|                                               |             |
|-----------------------------------------------|-------------|
| 室內面積——同三樓                                     |             |
| 小計                                            | = 1146.19 ㎡ |
| 陽台面積                                          |             |
| A1 1.0x3.775+4.3x1.3                          | = 9.37 ㎡    |
| A2 3.795x1.0+1.95x2.6                         | = 8.87 ㎡    |
| A3 3x1.675                                    | = 5.03 ㎡    |
| B1 3x1.675                                    | = 5.03 ㎡    |
| B2 1.95x2.625+2.975x1.0                       | = 8.09 ㎡    |
| B3 4.27x1.675+3.35x1.0                        | = 11.27 ㎡   |
| C1 4.79x1.675+3.25x1.0                        | = 8.72 ㎡    |
| C2 2.97x1.8+1.0x3.37                          | = 8.83 ㎡    |
| D1 3.225x1.675+1.0x3.425                      | = 7.63 ㎡    |
| D2 1.525x2.55+3.12x1.2                        | = 8.20 ㎡    |
| E1 1.525x2.55+3.12x1.2                        | = 3.51 ㎡    |
| E2 2.92x1.525+3.12x1.2                        | = 5.74 ㎡    |
| F1 2.3x1.525                                  | = 24.91 ㎡   |
| F2 2x1.425+1.925x1.5                          | = 2.50 ㎡    |
| A,B 0.35x1.5+1.35x1.3+1.425x14.675+1.35x1.275 |             |
| D 1.35x1.85                                   |             |
| 小計                                            | = 135.83 ㎡  |
| 樓梯面積計算——同三樓                                   |             |
| 小計                                            | = 79.54 ㎡   |
| 樓梯不足2M 面積計算——同三樓                              |             |
| 小計                                            | = 1.66 ㎡    |
| 樓梯面積計算——同三樓                                   |             |
| 小計                                            | = 123.06 ㎡  |
| 升降機面積計算——同三樓                                  |             |
| 小計                                            | = 19.51 ㎡   |
| 緊急升降機面積計算——同三樓                                |             |
| 小計                                            | = 19.27 ㎡   |
| 挑理室面積計算——同三樓                                  |             |
| 小計                                            | = 22.99 ㎡   |
| 設備間面積計算——同三樓                                  |             |
| 小計                                            | = 5.58 ㎡    |

二、面積計算檢討

|                                             |                              |
|---------------------------------------------|------------------------------|
| 樓地板面積檢討                                     |                              |
| 1146.19+79.54+123.06+19.51+19.27+22.99+5.58 | = 1416.14 ㎡                  |
| 陽台免計容積面積檢討                                  |                              |
| 136.36 ㎡                                    | < 1416.14x10%=141.61 ㎡ ...OK |
| 樓梯免計容積面積檢討                                  |                              |
| 79.54-1.66=77.88 ㎡                          | < 1416.14x10%=141.61 ㎡ ...OK |
| 陽台+樓梯免計容積面積檢討                               |                              |
| 136.36+77.88=214.24 ㎡                       | < 1416.14x15%=212.42 ㎡ ...OK |
| 設備間面積檢討                                     |                              |
| 214.24-212.42=1.82 ㎡(超出部分计入樓地板及設備樓地板面積)     |                              |
| 設備間面積檢討                                     |                              |
| 123.06+19.27+22.99+5.58=170.9 ㎡             |                              |
| 當層樓地板面積檢討                                   |                              |
| 1416.14+1.82=1417.96 ㎡                      |                              |
| 當層容積樓地板面積檢討                                 |                              |
| 1417.96-77.88-170.90=1169.18 ㎡              |                              |

三、當層戶數檢討 14 戶

四、緊急升降機設置檢討——同三樓

五、排煙室面積檢討——同三樓

六、特別安全梯面積檢討——同三樓

七、居室面積計算

廁所面積——同三樓

居室面積——同三樓

八、步行距離檢討

步行距離——同三樓

重複步行距離——同三樓

圖6-29 十二層面積計算圖 S=1/300

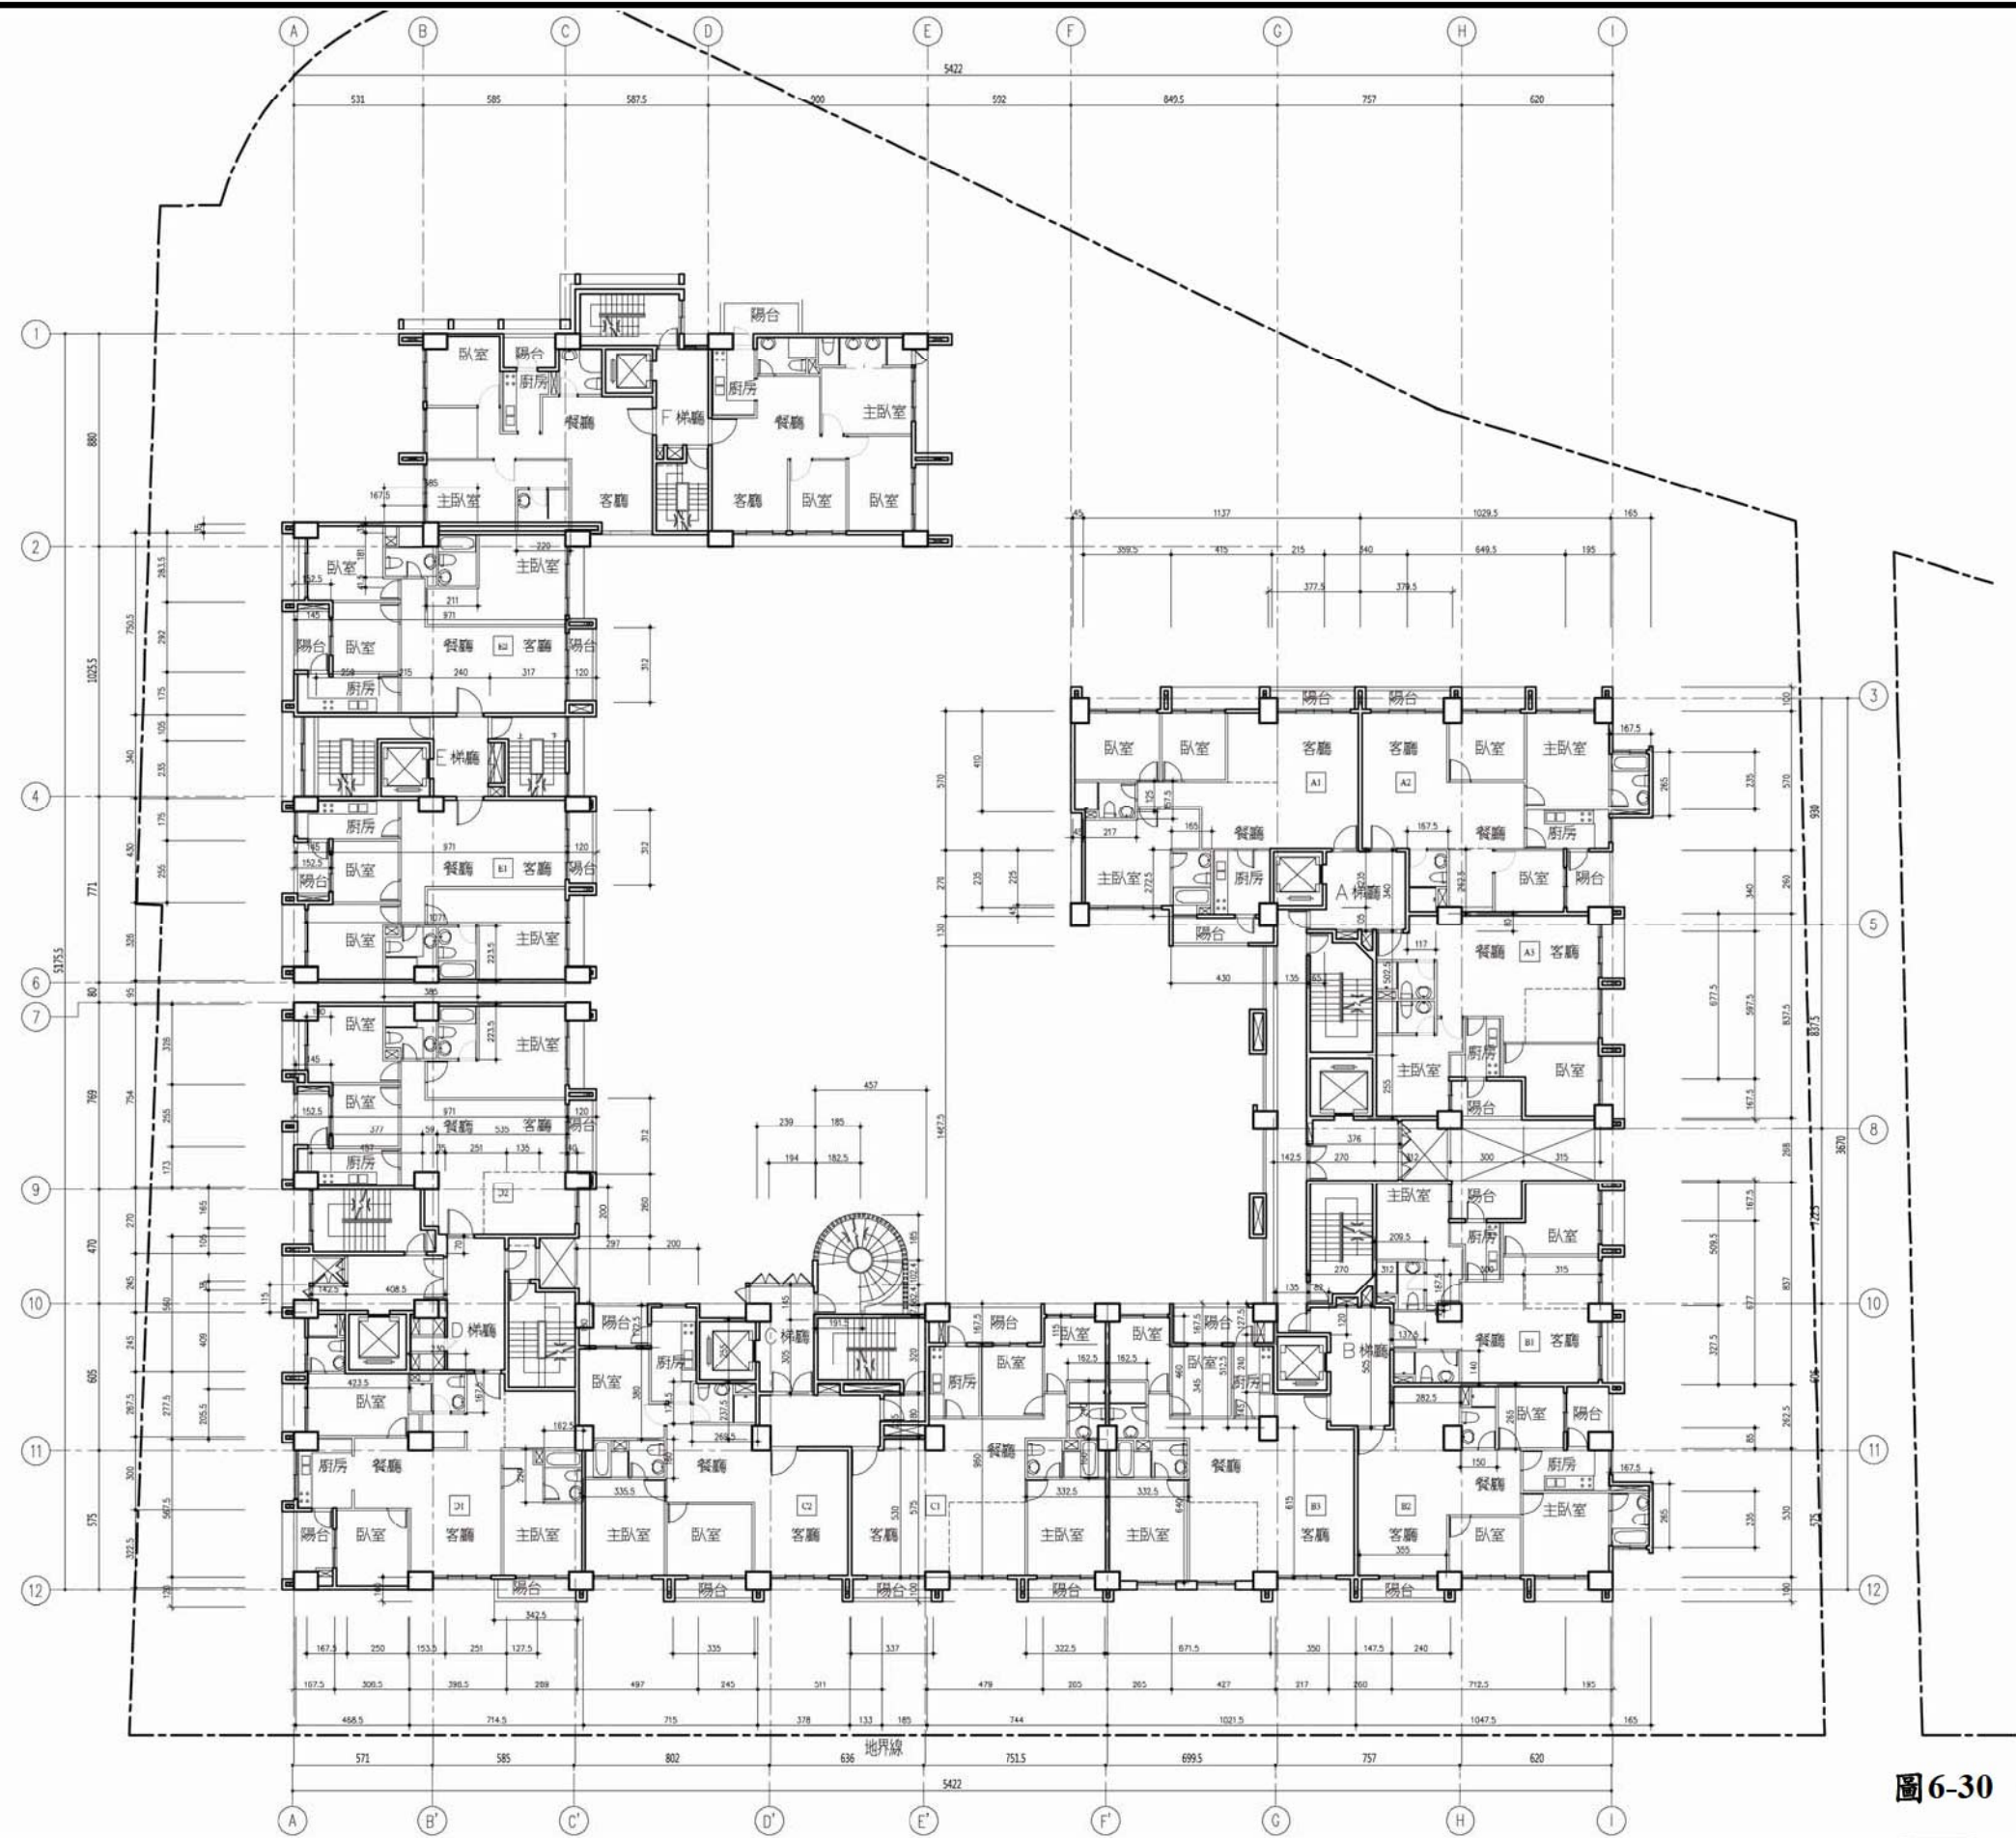


圖6-30 十三層平面圖 S=1/300



一、十三層 各戶 樓地板面積計算

|                                               |             |
|-----------------------------------------------|-------------|
| 室內面積——同三樓                                     |             |
| 小計                                            | = 1146.19 ㎡ |
| 陽台面積                                          |             |
| A1 1.0x3.775+4.3x1.3                          | = 9.37 ㎡    |
| A2 3.795x1.0+1.95x2.6                         | = 8.87 ㎡    |
| A3 3x1.675                                    | = 5.03 ㎡    |
| R1 3x1.675                                    | = 5.03 ㎡    |
| B2 1.95x2.625+3.55x1.0                        | = 8.67 ㎡    |
| B3 4.27x1.675                                 | = 7.15 ㎡    |
| C1 4.79x1.675+3.37x1.0                        | = 11.39 ㎡   |
| C2 2.97x1.8+1.0x3.35                          | = 8.70 ㎡    |
| D1 3.225x1.675+1.0x3.425                      | = 8.83 ㎡    |
| D2 1.525x2.55+3.12x1.2                        | = 7.63 ㎡    |
| E1 1.525x2.55+3.12x1.2                        | = 7.63 ㎡    |
| E2 2.92x1.525+3.12x1.2                        | = 8.20 ㎡    |
| F1 2.3x1.525                                  | = 3.51 ㎡    |
| F2 2x1.425+1.925x1.5                          | = 5.74 ㎡    |
| A,B 0.35x1.5+1.35x1.3+1.425x14.675+1.35x1.275 | = 24.91 ㎡   |
| D 1.35x1.85                                   | = 2.50 ㎡    |
| 小計                                            | = 133.16 ㎡  |
| 梯廳面積計算——同三樓                                   |             |
| 小計                                            | = 79.54 ㎡   |
| 梯廳不足2M 面積計算——同三樓                              |             |
| 小計                                            | = 1.66 ㎡    |
| 樓梯面積計算——同三樓                                   |             |
| 小計                                            | = 123.06 ㎡  |
| 升降機面積計算——同三樓                                  |             |
| 小計                                            | = 19.51 ㎡   |
| 緊急升降機面積計算——同三樓                                |             |
| 小計                                            | = 19.27 ㎡   |
| 狹窄室面積計算——同三樓                                  |             |
| 小計                                            | = 22.99 ㎡   |
| 設備間面積計算——同三樓                                  |             |
| 小計                                            | = 5.58 ㎡    |

二、面積計算檢討

|                                             |                              |
|---------------------------------------------|------------------------------|
| 樓地板面積檢討                                     |                              |
| 1146.19+79.54+123.06+19.51+19.27+22.99+5.58 | = 1416.14 ㎡                  |
| 陽台免計算面積檢討                                   |                              |
| 133.16 ㎡                                    | < 1416.14x10%=141.61 ㎡ ...OK |
| 梯廳免計算面積檢討                                   |                              |
| 79.54-1.66=77.88 ㎡                          | < 1416.14x10%=141.61 ㎡ ...OK |
| 陽台+梯廳免計算面積檢討                                |                              |
| 133.16+77.88=211.04 ㎡                       | < 1416.14x15%=212.42 ㎡ ...OK |
| 設備間面積檢討                                     |                              |
| 123.06+19.27+22.99+5.58=170.9 ㎡             |                              |
| 當層樓地板面積檢討                                   |                              |
| 1416.14 ㎡                                   |                              |
| 當層容積樓地板面積檢討                                 |                              |
| 1416.14-77.88-170.90=1167.36 ㎡              |                              |

三、當層戶數檢討 14 戶

四、緊急升降機設置檢討——同三樓

五、排煙室面積檢討——同三樓

六、特別安全梯面積檢討——同三樓

七、居室面積計算

臥室面積——同三樓

居室面積——同三樓

八、步行距離檢討

步行距離——同三樓

重複步行距離——同三樓

圖6-31 十三層面積計算圖 S=1/300

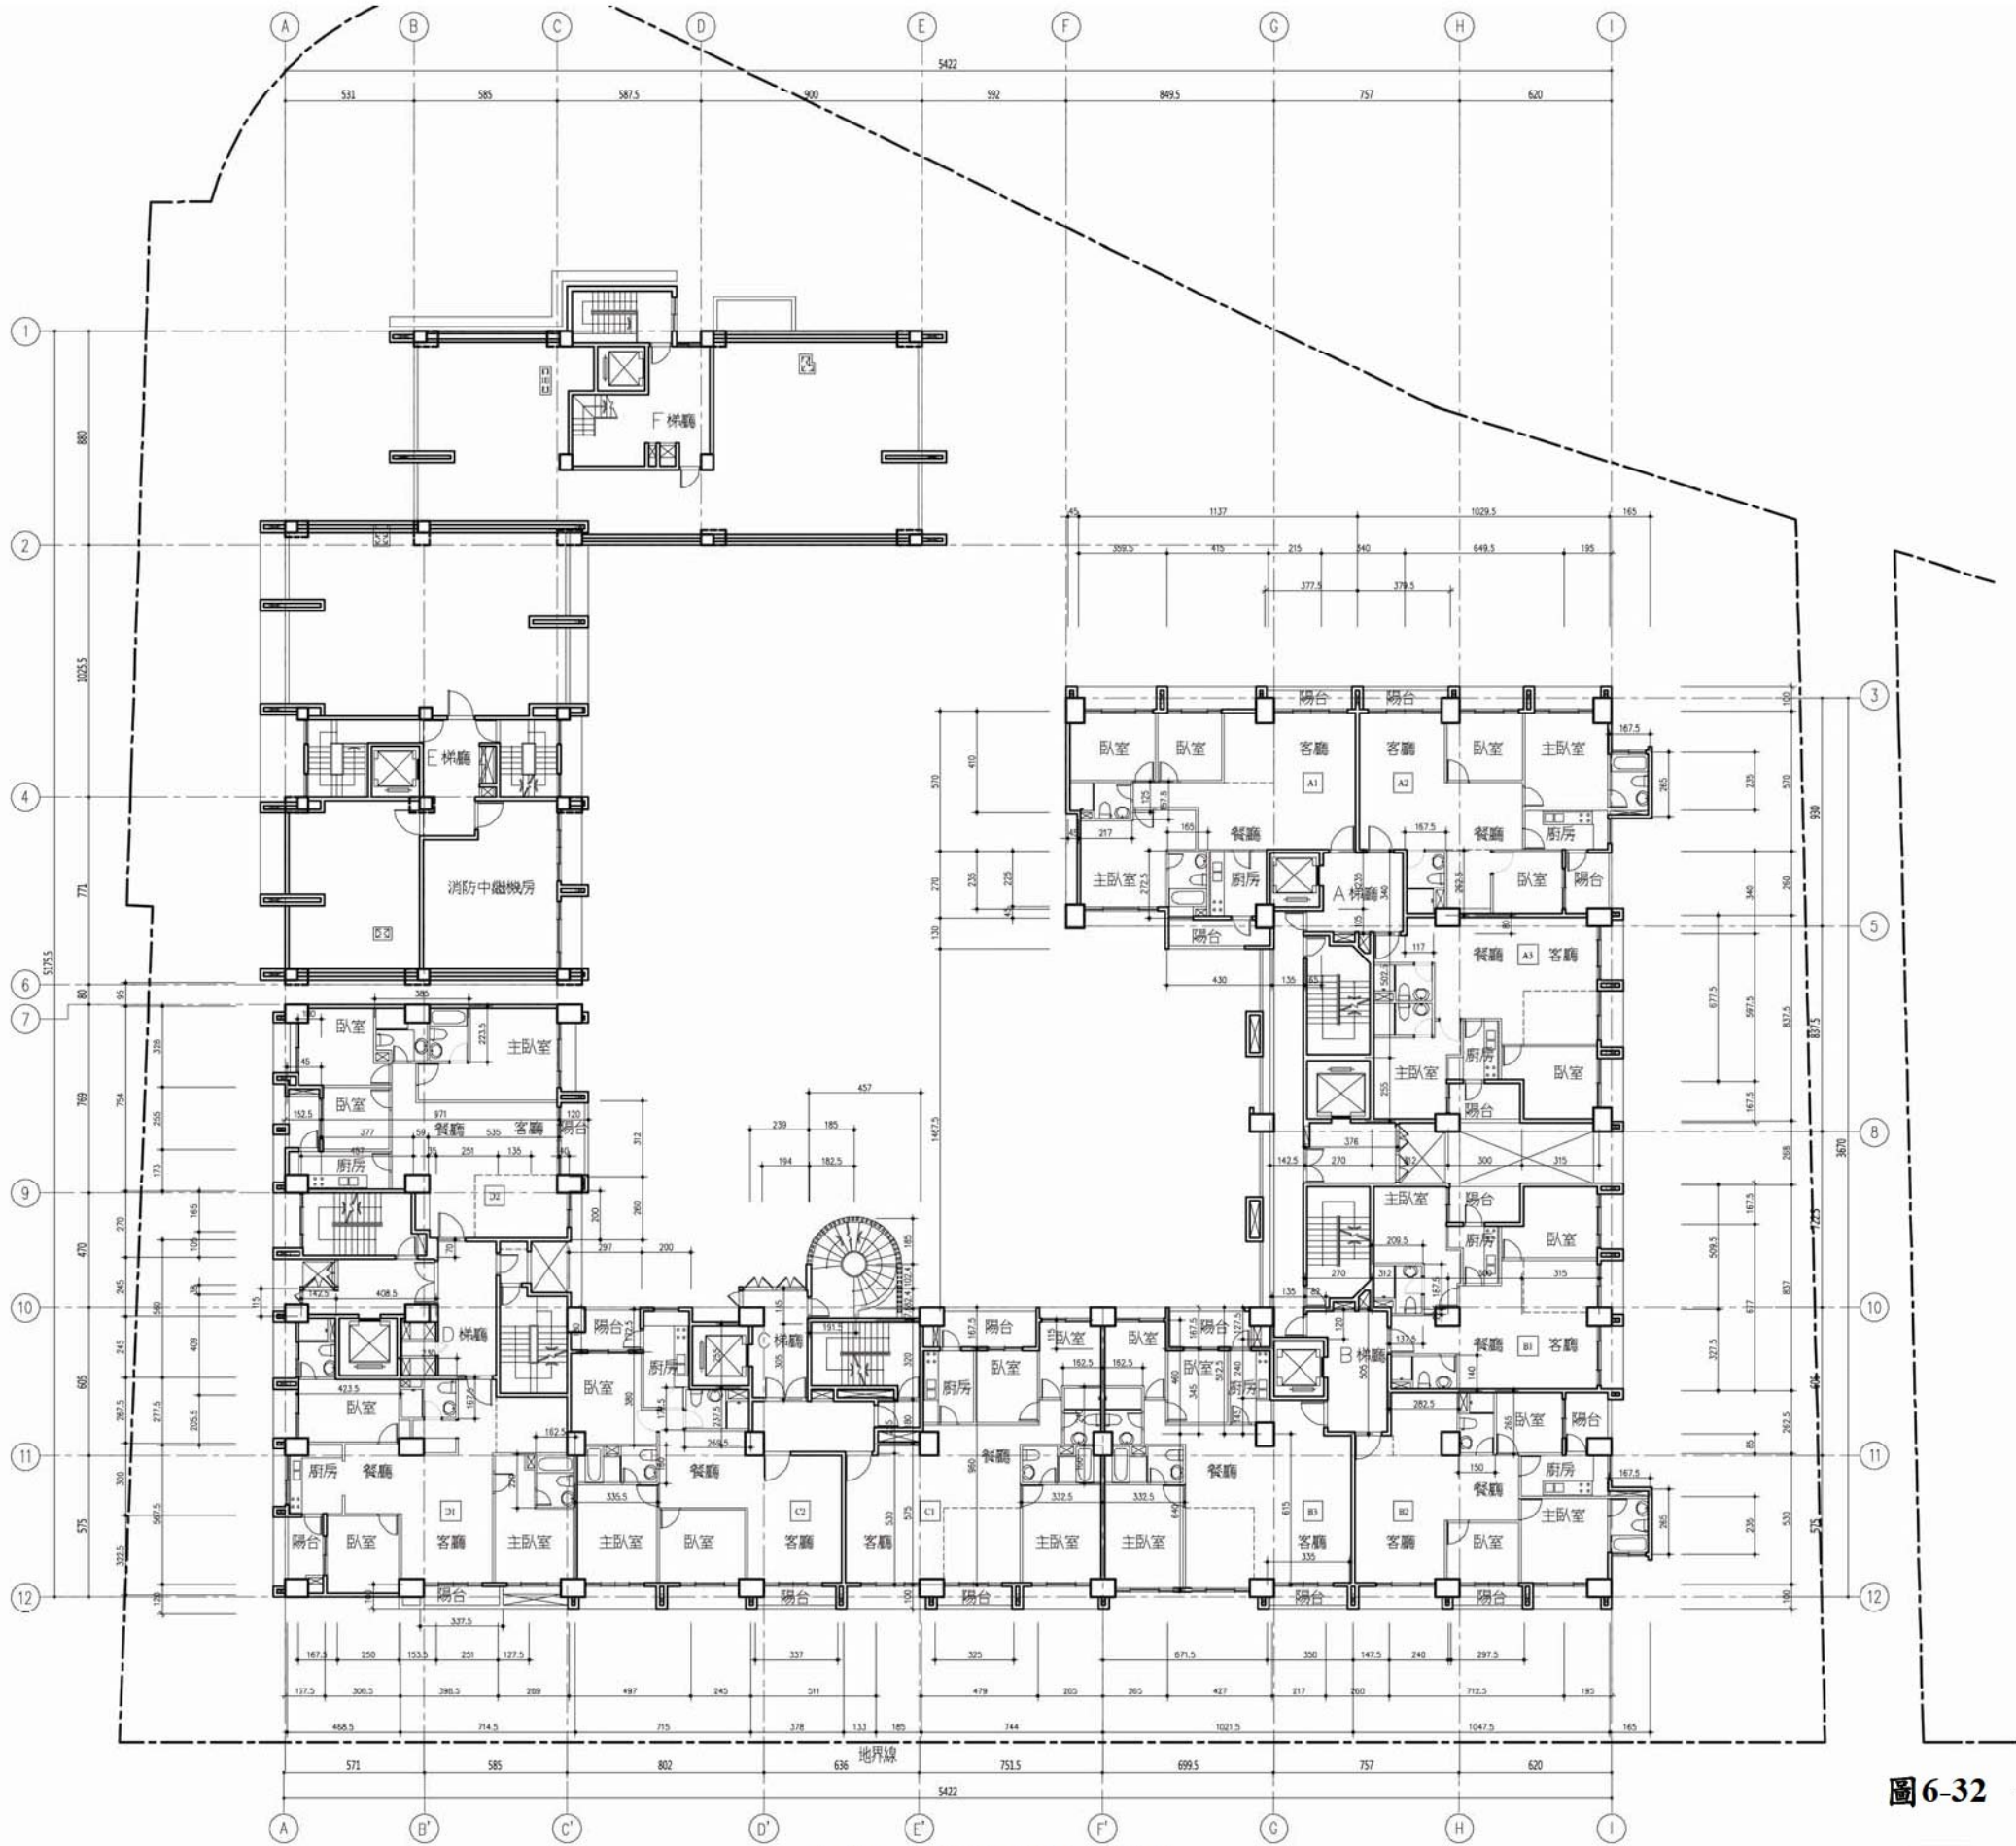


圖6-32 十四層平面圖 S=1/300



一、十四層 各戶 樓地板面積計算

|      |   |            |
|------|---|------------|
| 室內面積 |   |            |
| A1   | $4.1 \times 0.45 + 3.595 \times 2.35 + 5.7 \times 11.37 + 4.15 \times 2.7$                                                                        | = 86.31 ㎡  |
| A2   | $5.7 \times 10.295 + 6.495 \times 2.6 + 1.65 \times 2.65$                                                                                         | = 79.95 ㎡  |
| A3   | $0.8 \times 1.77 + 3.12 \times 7.575 + 6.775 \times 3 + 8.375 \times 3.15$                                                                        | = 71.76 ㎡  |
| B1   | $5.095 \times 3.12 + 6.77 \times 3 + 2.4 \times 3.275 + 3.15 \times 8.37$                                                                         | = 70.43 ㎡  |
| B2   | $0.85 \times 1.475 + 2.625 \times 7.125 + 10.475 \times 5.3 + 2.65 \times 1.65$                                                                   | = 79.85 ㎡  |
| B3   | $4.6 \times 2.65 + 4.27 \times 3.45 + 6.715 \times 6.4 + 1.45 \times 2.17 + 3.5 \times 6.15$                                                      | = 94.57 ㎡  |
| C1   | $1.85 \times 5.75 + 5.3 \times 1.33 + 7.44 \times 9.6 + 1.15 \times 2.65$                                                                         | = 92.16 ㎡  |
| C2   | $2 \times 1.725 + 3.8 \times 4.97 + 2.45 \times 2.375 + 7.15 \times 5.675$<br>$+ 3.78 \times 5.3$                                                 | = 88.77 ㎡  |
| D1   | $1.675 \times 2.45 + 2.675 \times 4.235 + 3 \times 4.685 + 3.985 \times 2.775$<br>$+ 3.225 \times 3.085 + 2.89 \times 2.055 + 7.145 \times 5.675$ | = 96.98 ㎡  |
| D2   | $3.26 \times 1 + 1.73 \times 1.45 + 7.54 \times 9.71 + 0.59 \times 1.65 + 5.35 \times 2$<br>$+ 2.6 \times 0.4$                                    | = 91.70 ㎡  |
| 小計   |   | = 852.48 ㎡ |

|      |                                                                               |            |
|------|-------------------------------------------------------------------------------|------------|
| 陽台面積 |                                                                               |            |
| A1   | $1.0 \times 3.775 + 4.3 \times 1.3$                                           | = 9.37 ㎡   |
| A2   | $3.795 \times 1.0 + 1.95 \times 2.6$                                          | = 8.87 ㎡   |
| A3   | $3 \times 1.675$                                                              | = 5.03 ㎡   |
| B1   | $3 \times 1.675$                                                              | = 5.03 ㎡   |
| B2   | $1.95 \times 2.625 + 2.975 \times 1.0$                                        | = 8.09 ㎡   |
| B3   | $4.27 \times 1.675 + 3.35 \times 1.0$                                         | = 10.50 ㎡  |
| C1   | $4.79 \times 1.675 + 3.25 \times 1.0$                                         | = 11.27 ㎡  |
| C2   | $2.97 \times 1.8 + 1.0 \times 3.37$                                           | = 8.72 ㎡   |
| D1   | $3.225 \times 1.675 + 1.0 \times 3.425$                                       | = 8.83 ㎡   |
| D2   | $1.525 \times 2.55 + 3.12 \times 1.2$                                         | = 7.63 ㎡   |
| A、B棟 | $0.35 \times 1.5 + 1.35 \times 1.3 + 1.425 \times 14.675 + 1.35 \times 1.275$ | = 24.91 ㎡  |
| D棟   | $1.35 \times 1.85$                                                            | = 2.50 ㎡   |
| 小計   |                                                                               | = 110.75 ㎡ |

|        |                                     |           |
|--------|-------------------------------------|-----------|
| 樓梯面積計算 |                                     |           |
| A棟     | $0.65 \times 1.05 + 3.4 \times 3.4$ | = 12.24 ㎡ |
| B棟     | $0.82 \times 1.2 + 5.05 \times 2.6$ | = 14.11 ㎡ |
| C棟     | $2.25 \times 5.11$                  | = 11.50 ㎡ |
| D棟     | $5.6 \times 2.51$                   | = 14.06 ㎡ |
| 小計     |                                     | = 51.91 ㎡ |

|           |                    |          |
|-----------|--------------------|----------|
| 梯廳不足M面積計算 |                    |          |
| A棟        | $0.65 \times 1.05$ | = 0.68 ㎡ |
| B棟        | $0.82 \times 1.2$  | = 0.98 ㎡ |
| 小計        |                    | = 1.66 ㎡ |

|         |   |           |
|---------|---|-----------|
| 樓地板面積計算 |   |           |
| A棟      | $2.7 \times 5.025$   | = 13.57 ㎡ |
| B棟      | $5.095 \times 2.7$   | = 13.76 ㎡ |
| C棟      | $1.85 \times 1.85 \times 3.14 \times 3 / 4 + 1.024 \times 1.85 + 1.825 \times 0.824$<br>$+ 1.915 \times 0.476 + 3.2 \times 4.57 + 1.8 \times 1.85$ | = 30.32 ㎡ |
| D棟      | $2.7 \times 4.57 + 0.59 \times 1.05 + 0.35 \times 0.7 + 1.275 \times 0.38$<br>$+ 4.09 \times 2.89$                                                 | = 25.51 ㎡ |
| 小計      |   | = 83.16 ㎡ |

|         |                    |           |
|---------|--------------------|-----------|
| 升降機面積計算 |                    |           |
| A棟      | $2.35 \times 2.15$ | = 5.05 ㎡  |
| B棟      | $2.4 \times 2.17$  | = 5.21 ㎡  |
| 小計      |                    | = 10.26 ㎡ |

|           |                    |           |
|-----------|--------------------|-----------|
| 緊急升降機面積計算 |                    |           |
| A、B棟      | $2.7 \times 2.55$  | = 6.89 ㎡  |
| C棟        | $2.45 \times 2.55$ | = 6.25 ㎡  |
| D棟        | $2.5 \times 2.45$  | = 6.13 ㎡  |
| 小計        |                    | = 19.27 ㎡ |

|         |                                         |           |
|---------|-----------------------------------------|-----------|
| 排煙室面積計算 |                                         |           |
| A棟      | $3.76 \times 2.68$                      | = 10.08 ㎡ |
| C棟      | $1.45 \times 2.79 + 2.39 \times 3.05$   | = 11.34 ㎡ |
| D棟      | $2.45 \times 4.085 + 1.425 \times 1.15$ | = 11.65 ㎡ |
| 小計      |                                         | = 33.07 ㎡ |

|         |                             |          |
|---------|-----------------------------|----------|
| 設備間面積計算 |                             |          |
| A、B棟    | $0.55 \times 1.65 \times 2$ | = 1.82 ㎡ |
| D棟      | $1.535 \times 2.45$         | = 3.76 ㎡ |
| 小計      |                             | = 5.58 ㎡ |

二、面積計算檢討

|               |                                                         |                                          |
|---------------|---------------------------------------------------------|------------------------------------------|
| 樓地板面積檢討       |                                                         |                                          |
|               | $852.48 + 51.91 + 83.16 + 10.26 + 19.27 + 33.07 + 5.58$ | = 1055.73 ㎡                              |
| 陽台合計容積面積檢討    | $110.75$                                                | > $1055.73 \times 10\% = 105.57$ ㎡       |
| 梯廳合計容積面積檢討    | $110.75 - 105.57 = 5.18$ ㎡                              | (超過部分計入樓地板容積面積)                          |
| 梯廳合計容積面積檢討    | $51.91 - 1.66 = 50.25$ ㎡                                | < $1055.73 \times 10\% = 105.57$ ㎡ ...OK |
| 陽台+梯廳合計容積面積檢討 | $105.57 + 50.25 = 155.82$ ㎡                             | < $1055.73 \times 15\% = 158.36$ ㎡ ...OK |
| 設備間面積檢討       | $83.16 + 19.27 + 33.07 + 5.58 = 141.08$ ㎡               |                                          |
| 當量樓地板面積檢討     | $1055.73 + 5.18 = 1060.91$ ㎡                            |                                          |
| 當量容積樓地板面積檢討   | $1060.91 - 50.25 = 1010.66$ ㎡                           |                                          |

三、當層戶數檢討 10戶

四、緊急升降機設置檢討——同三樓

五、排煙室面積檢討——同三樓

六、特別安全梯面積檢討——同三樓

七、居室面積計算

廚房面積——同三樓

居室面積——同三樓

八、步行距離檢討

步行距離——同三樓

重複步行距離——同三樓

圖6-33 十四層面積計算圖 S=1/300

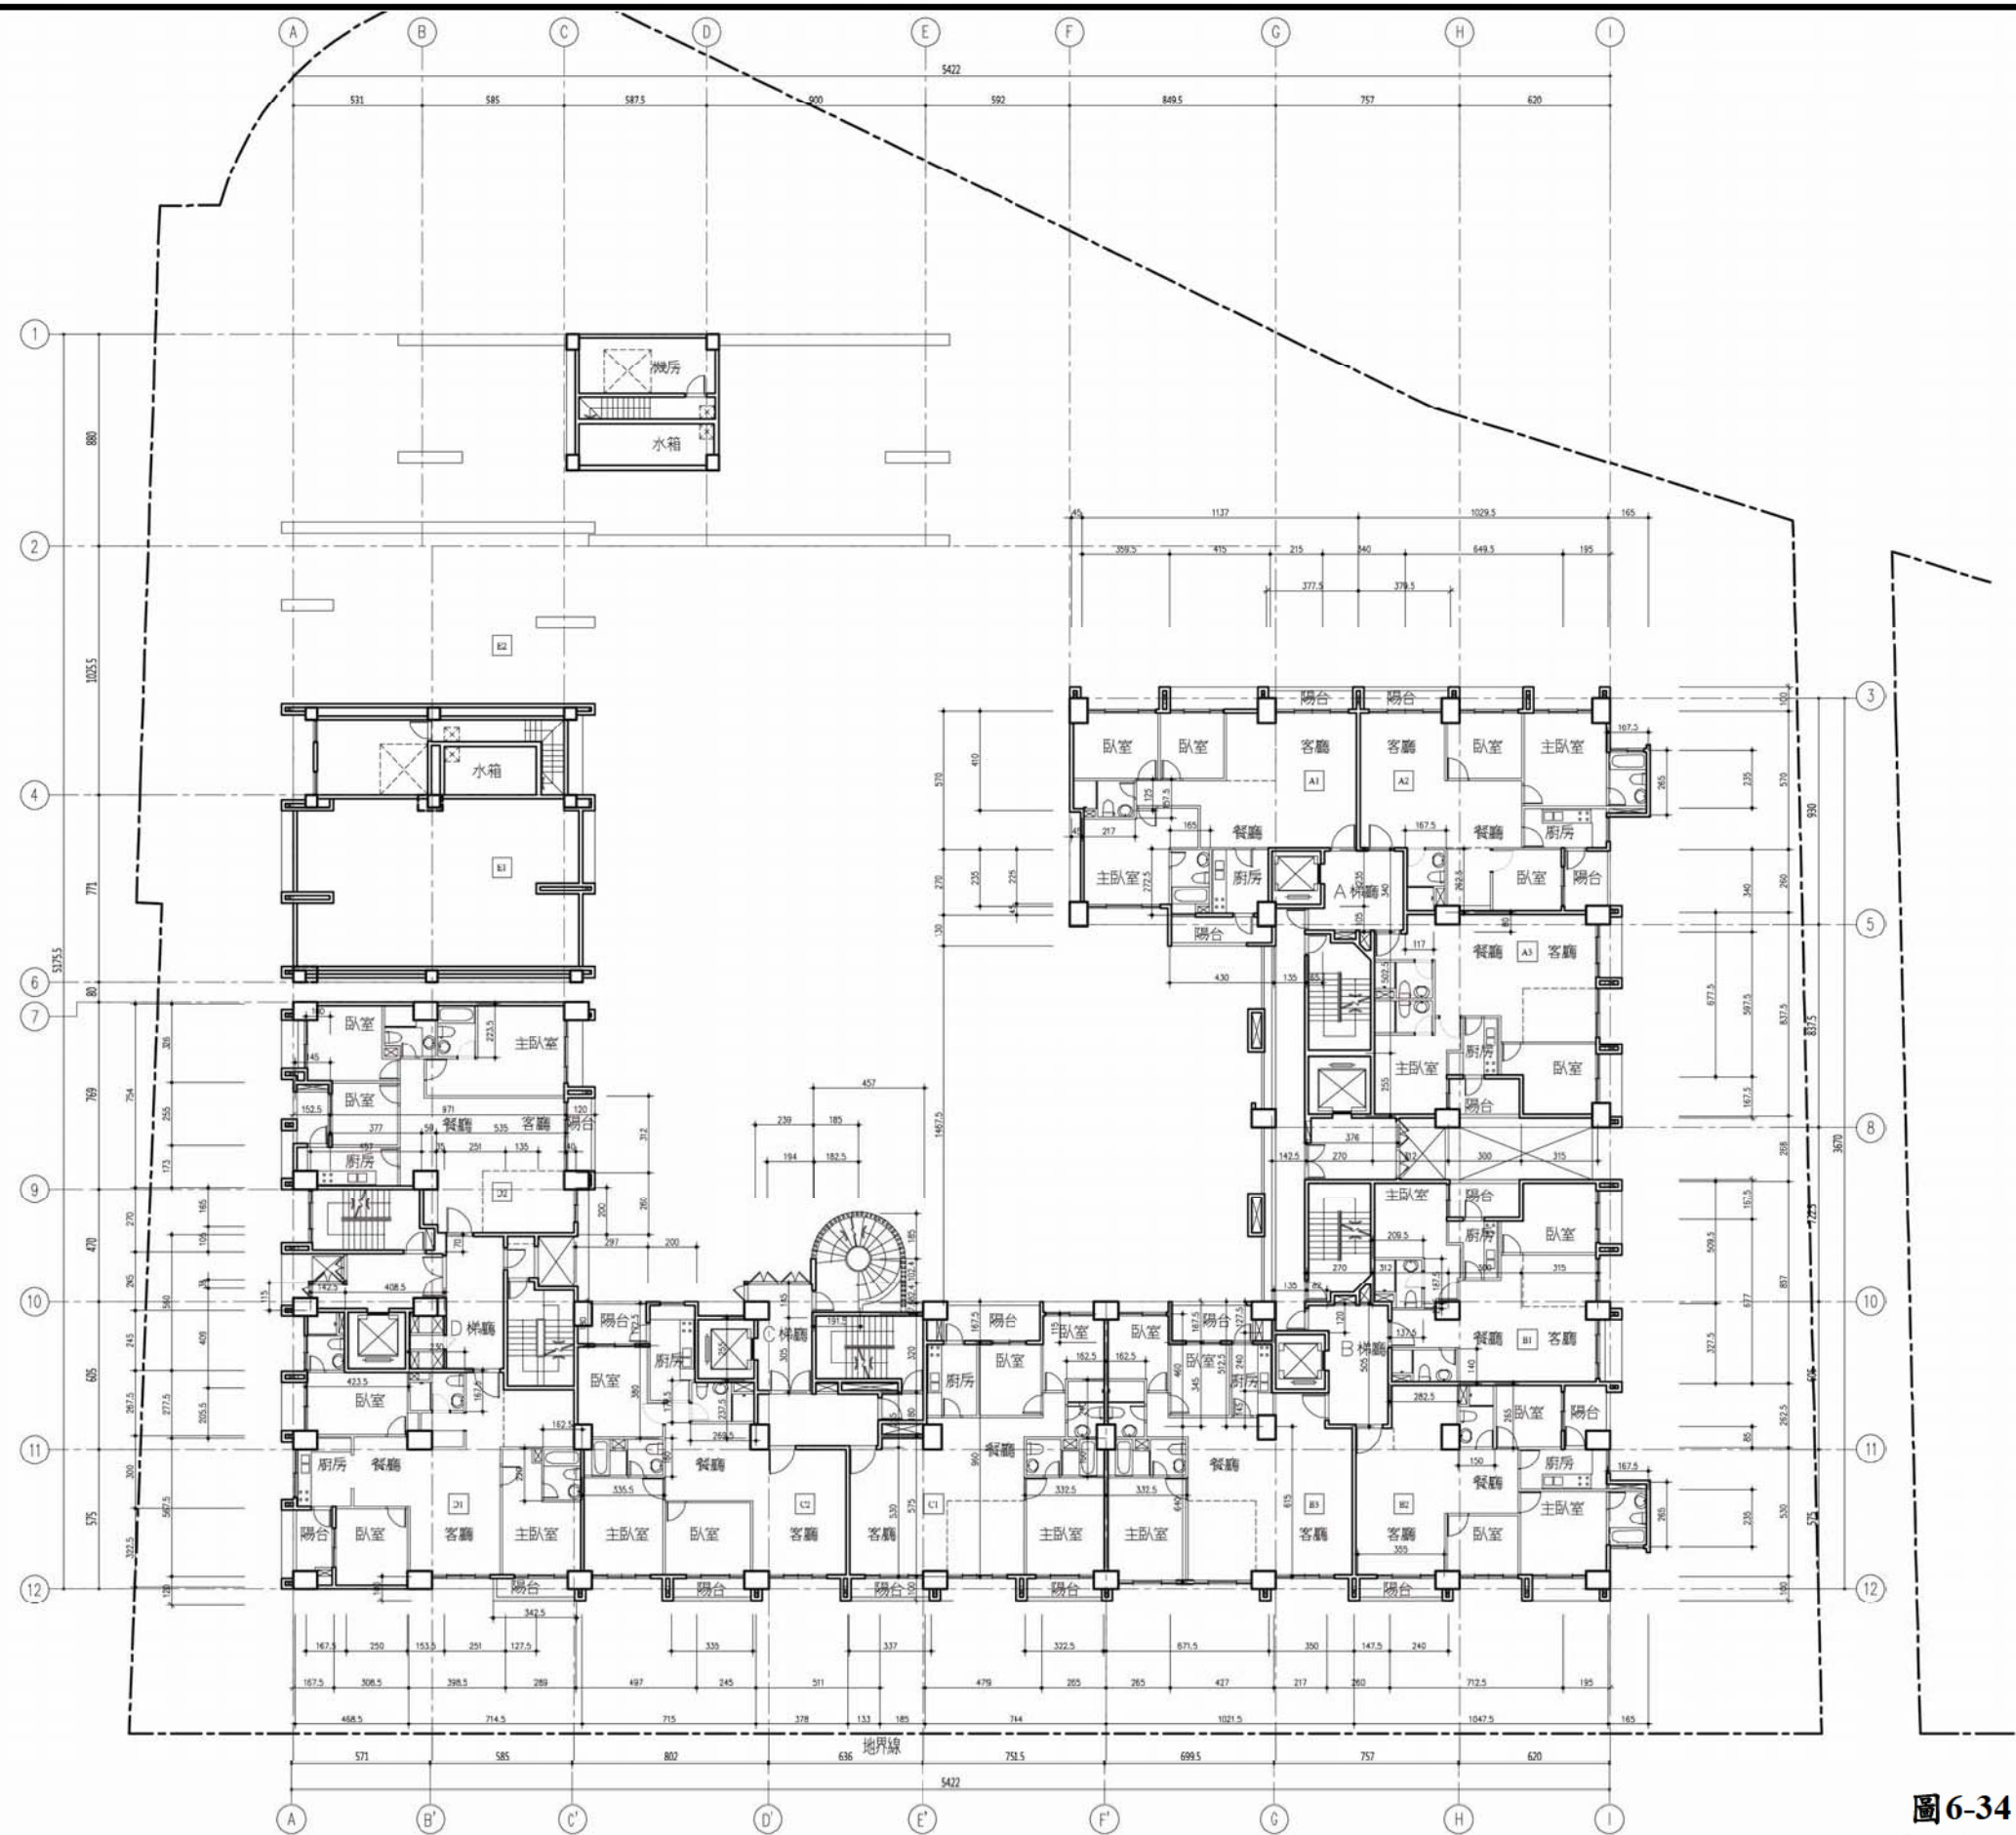


圖6-34 十五層平面圖 S=1/300

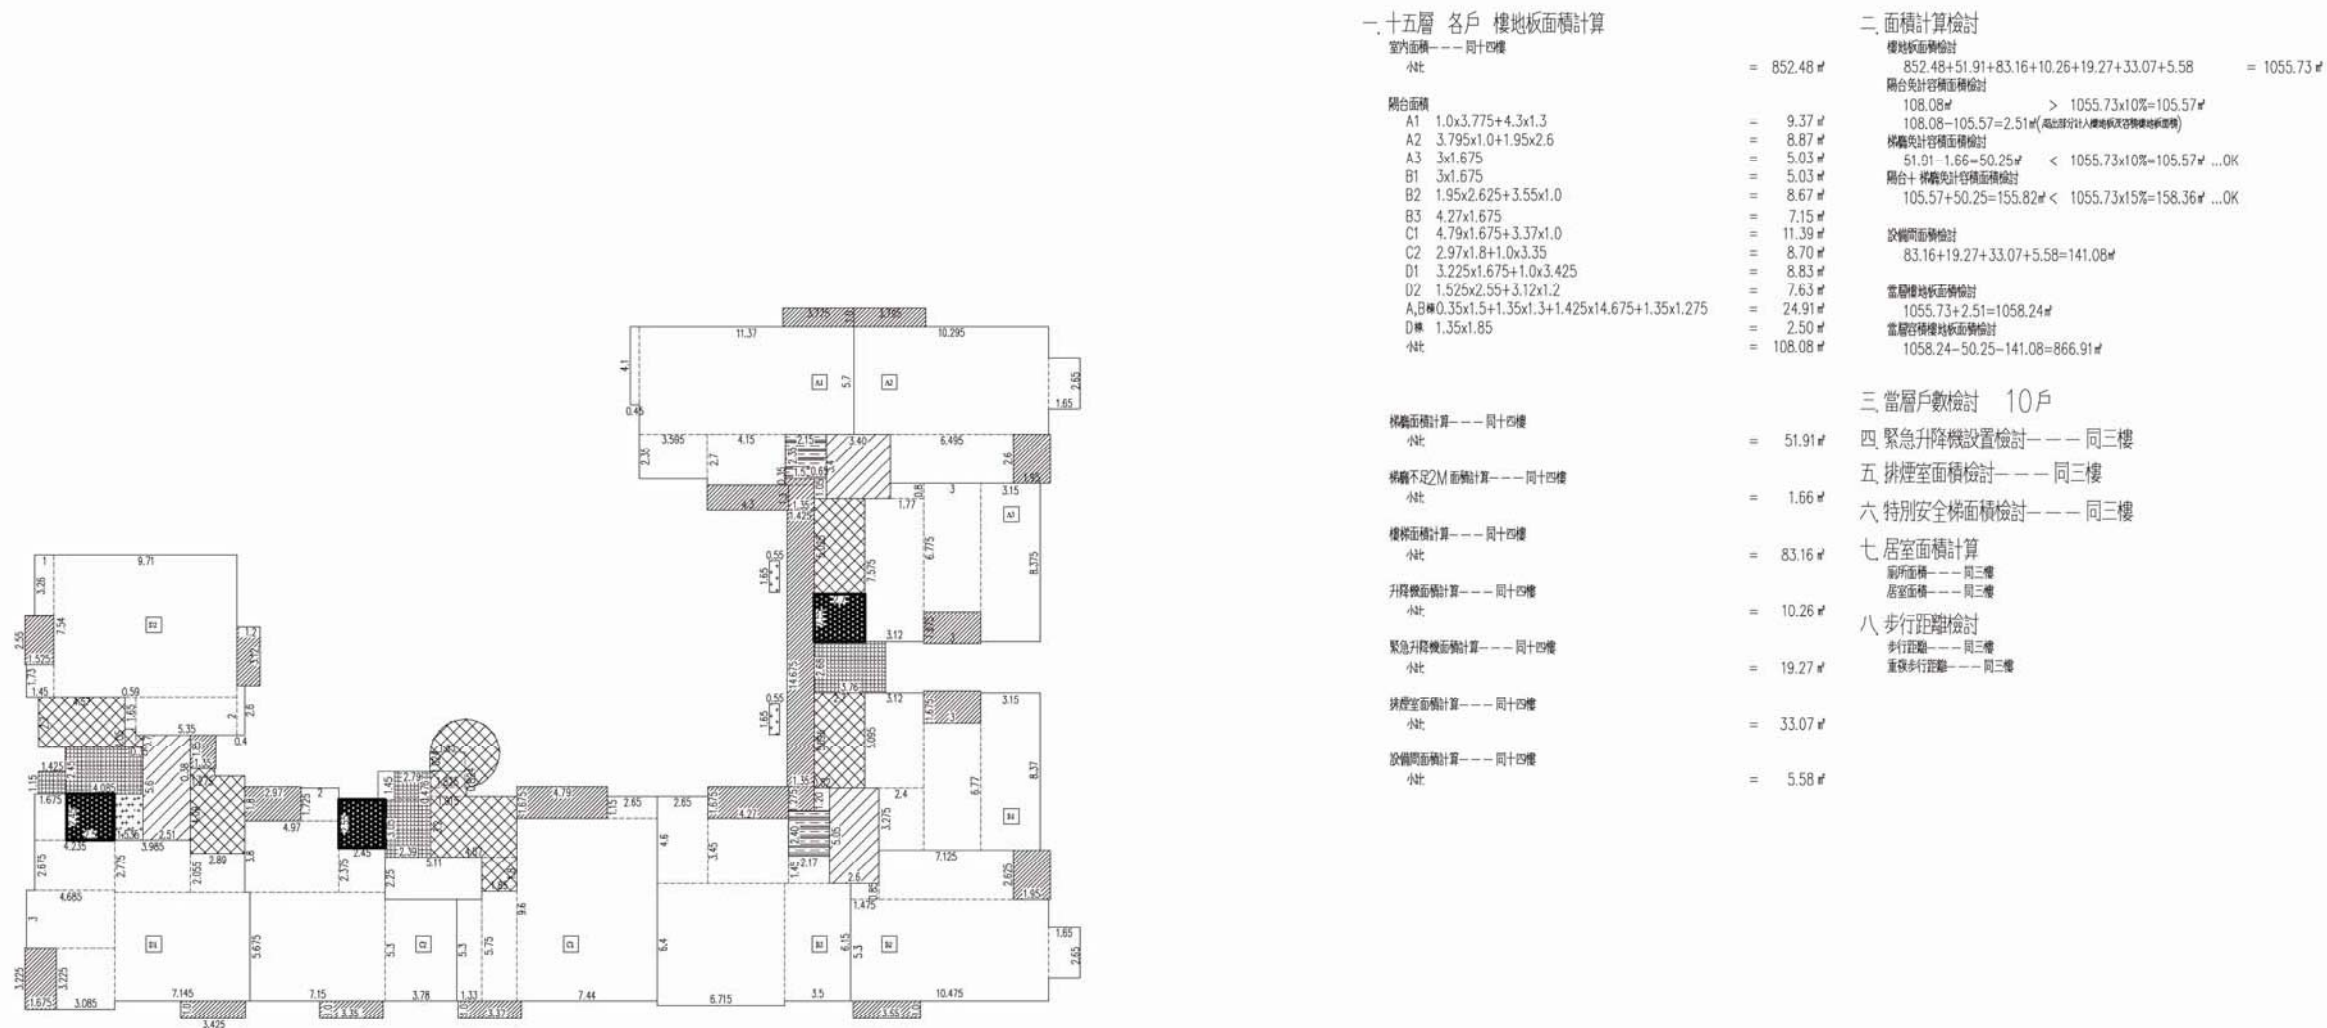


圖6-35 十五層面積計算圖 S=1/300