


三至十層平面圖

SCALE: 1/400

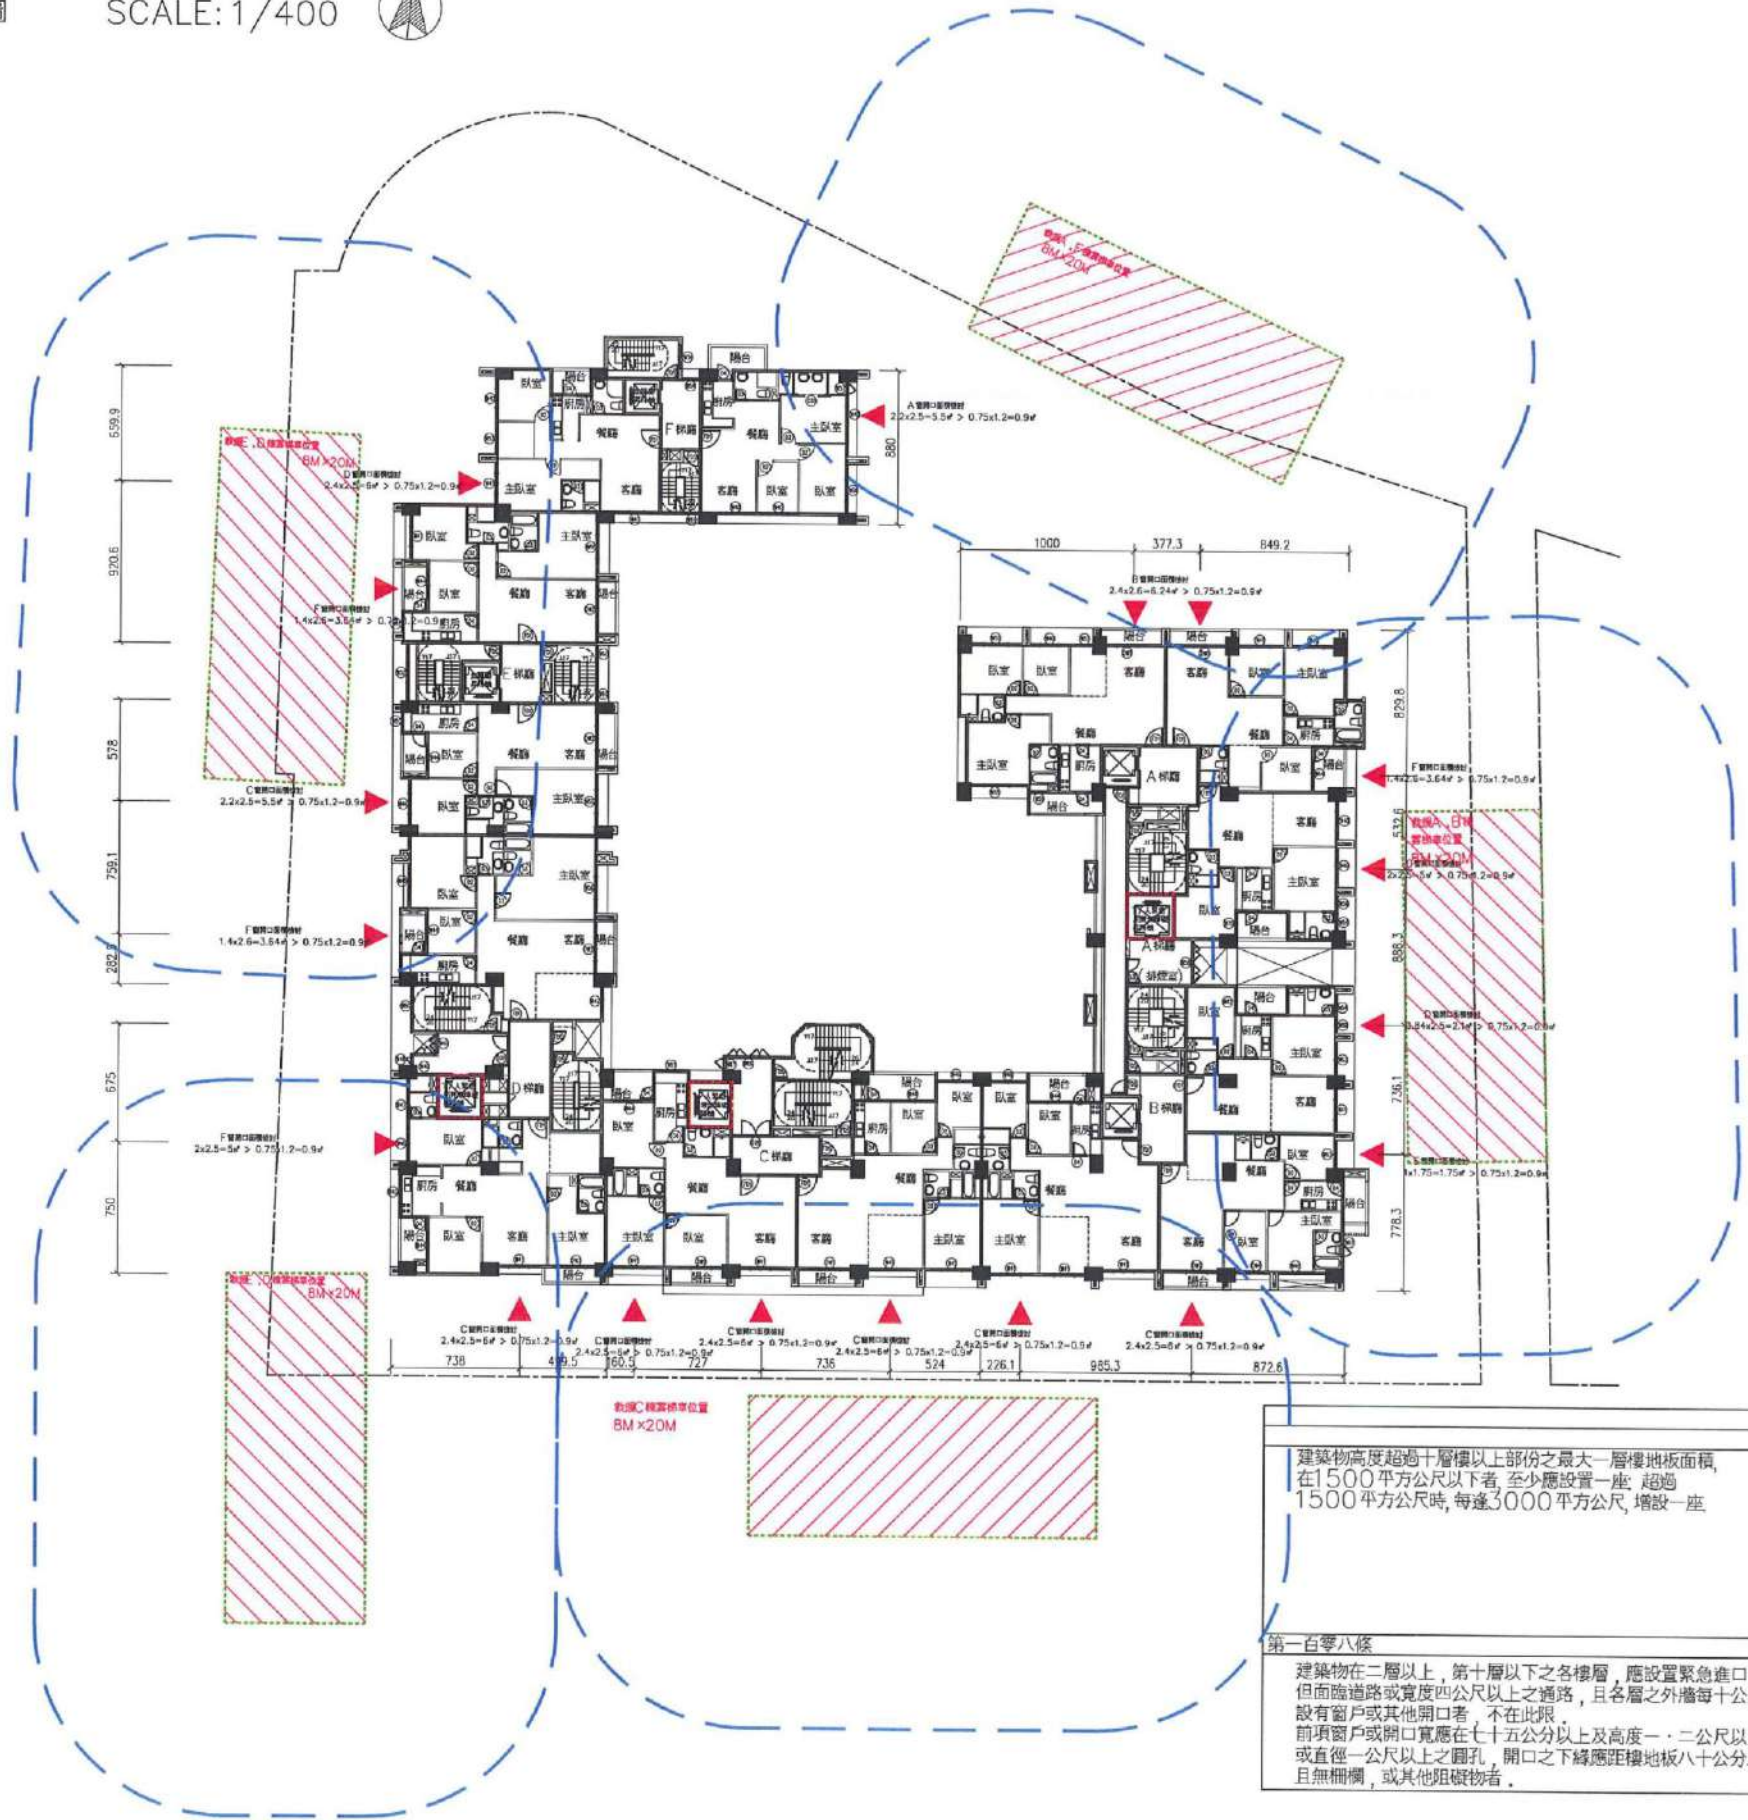

	A門窗尺寸: 200x148>120x75.....OK
	B門窗尺寸: 240x260>120x75.....OK
	C門窗尺寸: 220x250>120x75.....OK
	D門窗尺寸: 240x250>120x75.....OK
	E門窗尺寸: 100x175>120x75.....OK
	F門窗尺寸: 140x260>120x75.....OK
	G門窗尺寸: 220x250>120x75.....OK



	替代窗戶或開口
	緊急用升降機

備註：有關建築物緊急進口，其替代窗戶或開口之數量及位置檢討，依建築法第54條行政技術分立之精神，由建築師依建築法規定簽證負責。

建築物高度超過十層樓以上部份之最大一層樓地板面積，在1500平方公尺以下者，至少應設置一座，超過1500平方公尺時，每達3000平方公尺，增設一座	檢 討 本案A、B、C、D棟為 20 層，高度 71.20M 建築，故設置一座緊急升降機，載種能力達十七人，速度每分鐘105公尺 A、B棟(11~21層) — 設置緊急升降機 (86.31+79.95+71.76+70.43+79.35+93.91)×11=5298.81 C棟(11~21層) — 設置緊急升降機(96.98+91.70)×11=2075.48㎡>500㎡ D棟(11~21層) — 設置緊急升降機(92.16+88.77)×11=1990.23㎡>500㎡ E棟(11~13層) — 免設置 (79.21+81.21)×3=481.26㎡<500㎡ F棟(11~13層) — 免設置 (67.42+67.13)×3=403.65㎡<500㎡ 故設置3座緊急用升降機
第一百零八條 建築物在二層以上，第十層以下之各樓層，應設置緊急進口，但面臨道路或寬度四公尺以上之通路，且各層之外牆每十公尺設有窗戶或其他開口者，不在此限。 前項窗戶或開口寬應在七十五公分以上及高度一·二公尺以上，或直徑一公尺以上之圓孔，開口之下緣應距樓地板八十公分以下，且無欄柵，或其他阻礙物者。	本案面臨道路寬為40m > 4m，4m = 4m 且各層之外牆每十公尺，設有窗戶或其他開口，符合規定，無需設置緊急進口。(詳上表圖例)

圖11-55 消防救災及逃生動線規劃-3~10F


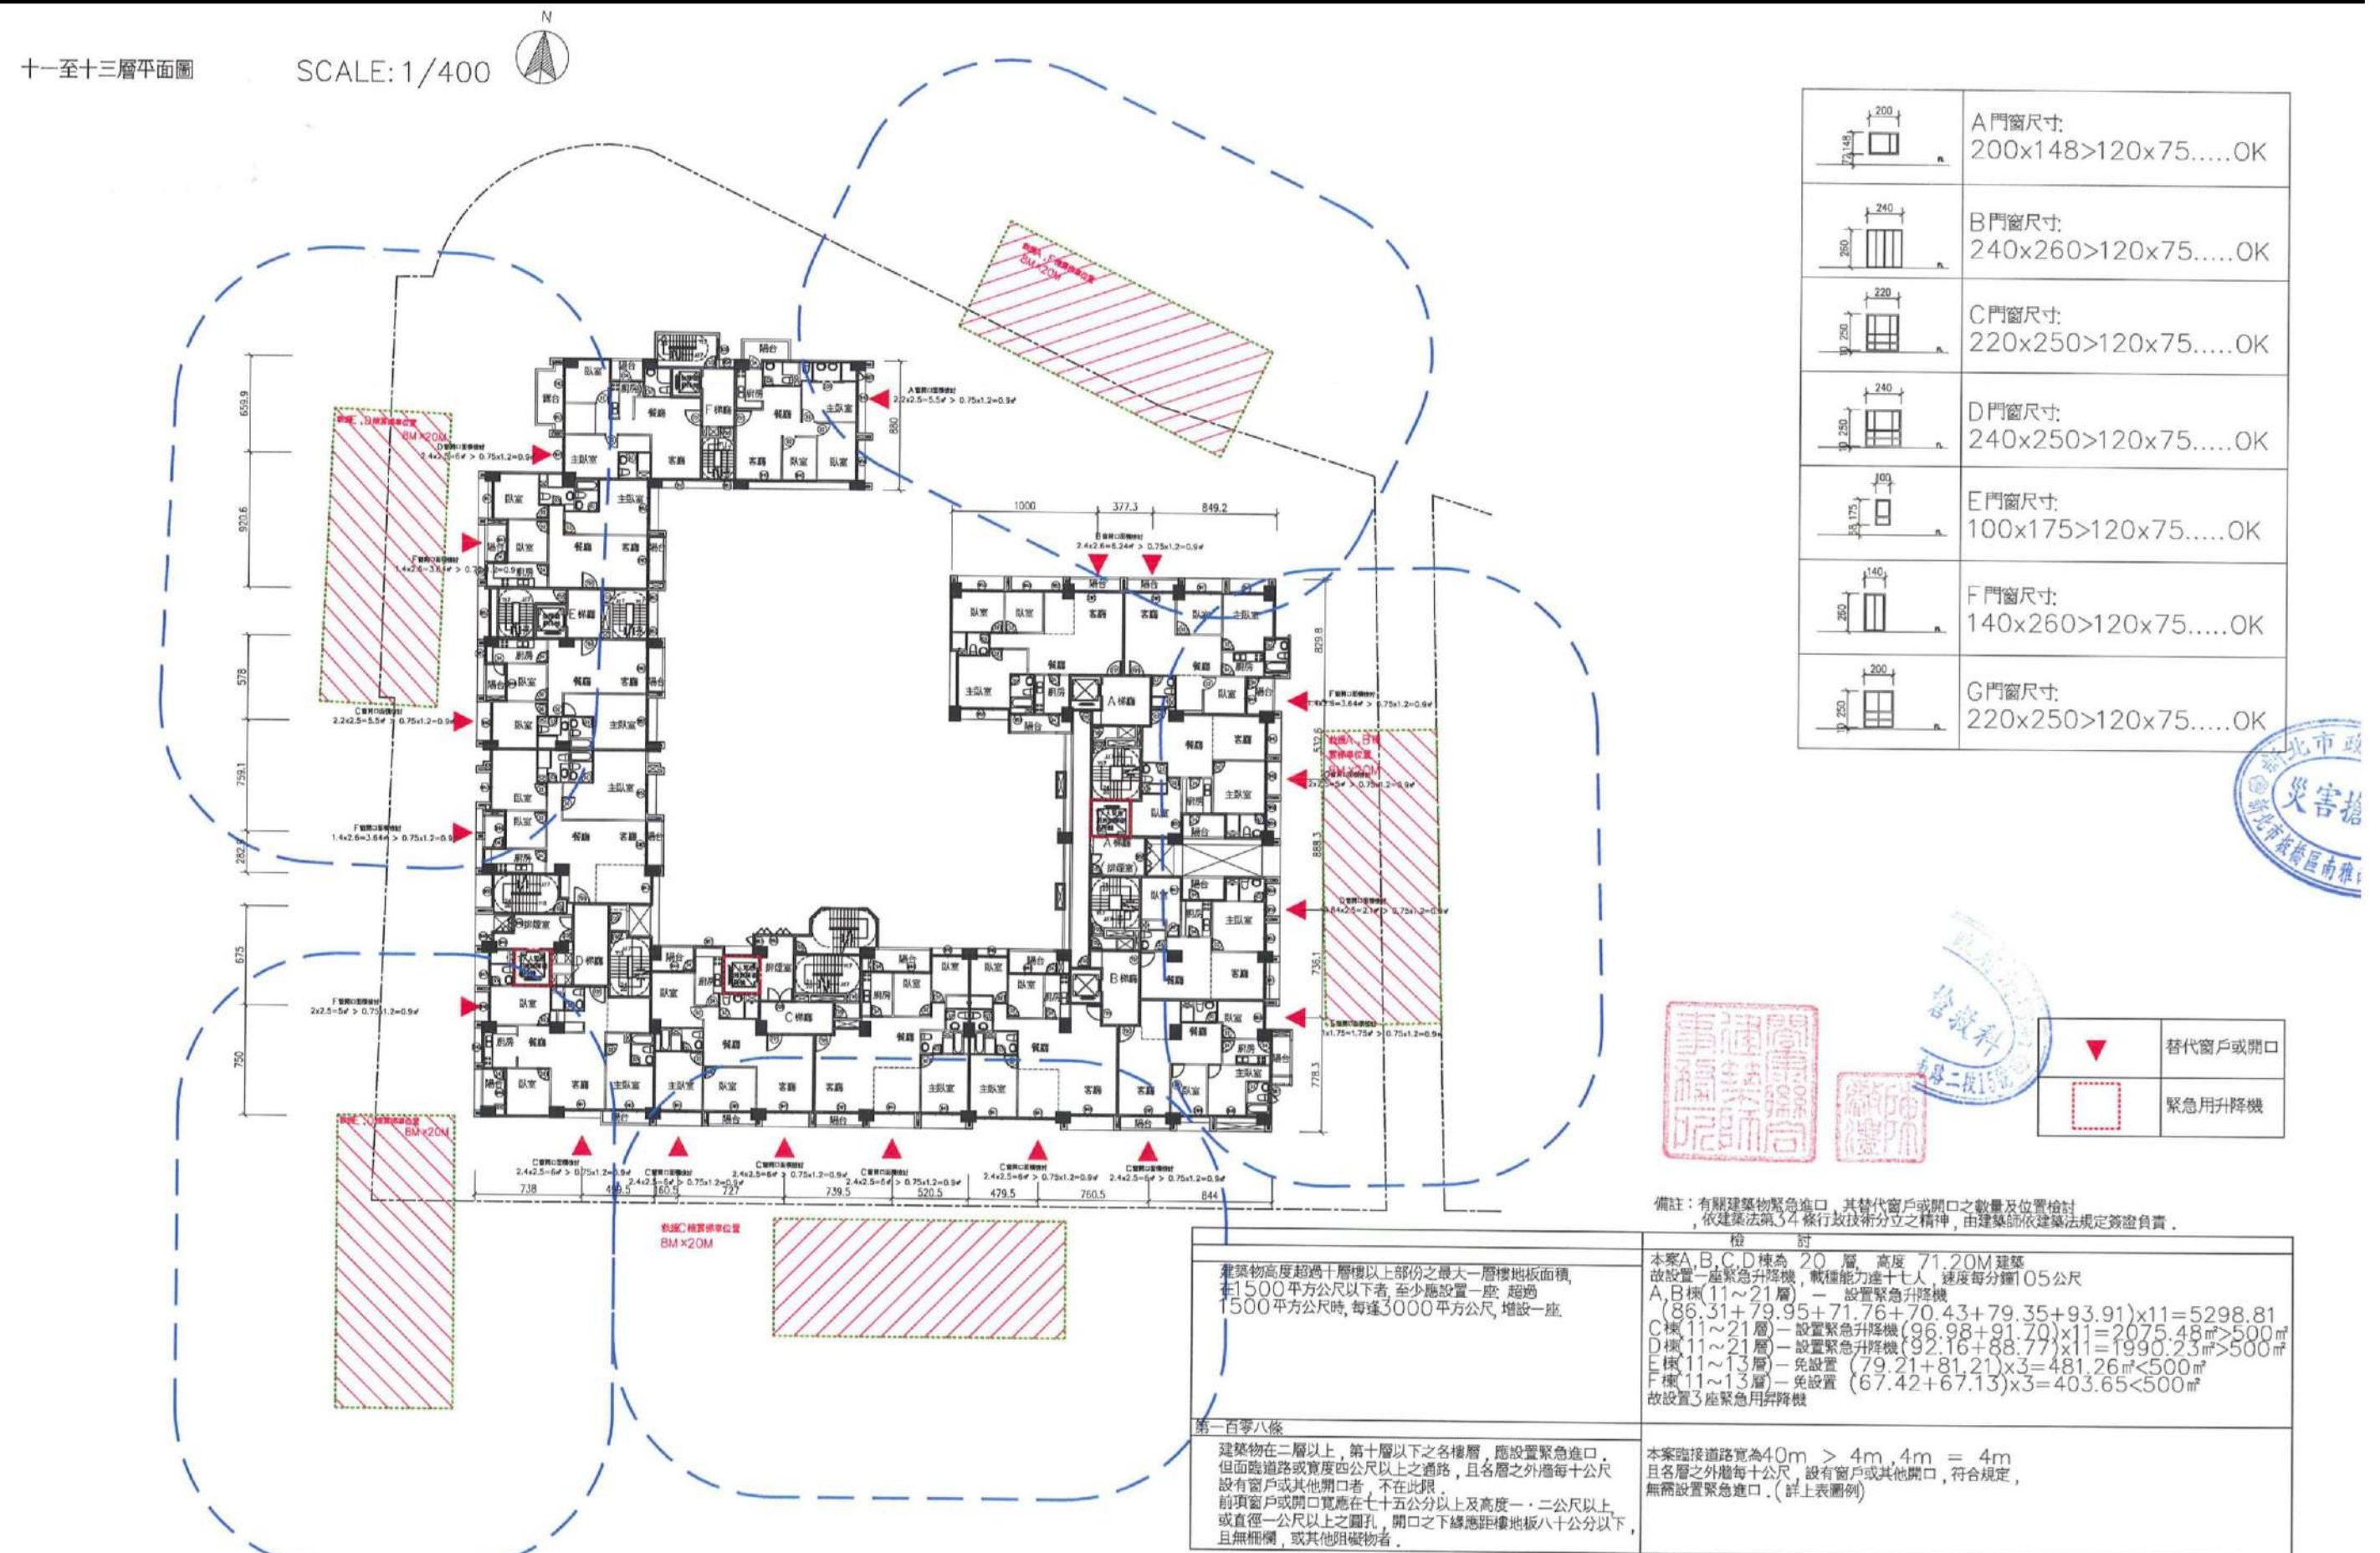


圖11-56 消防救災及逃生動線規劃-11~13F

十四至十六層平面圖

SCALE: 1/400

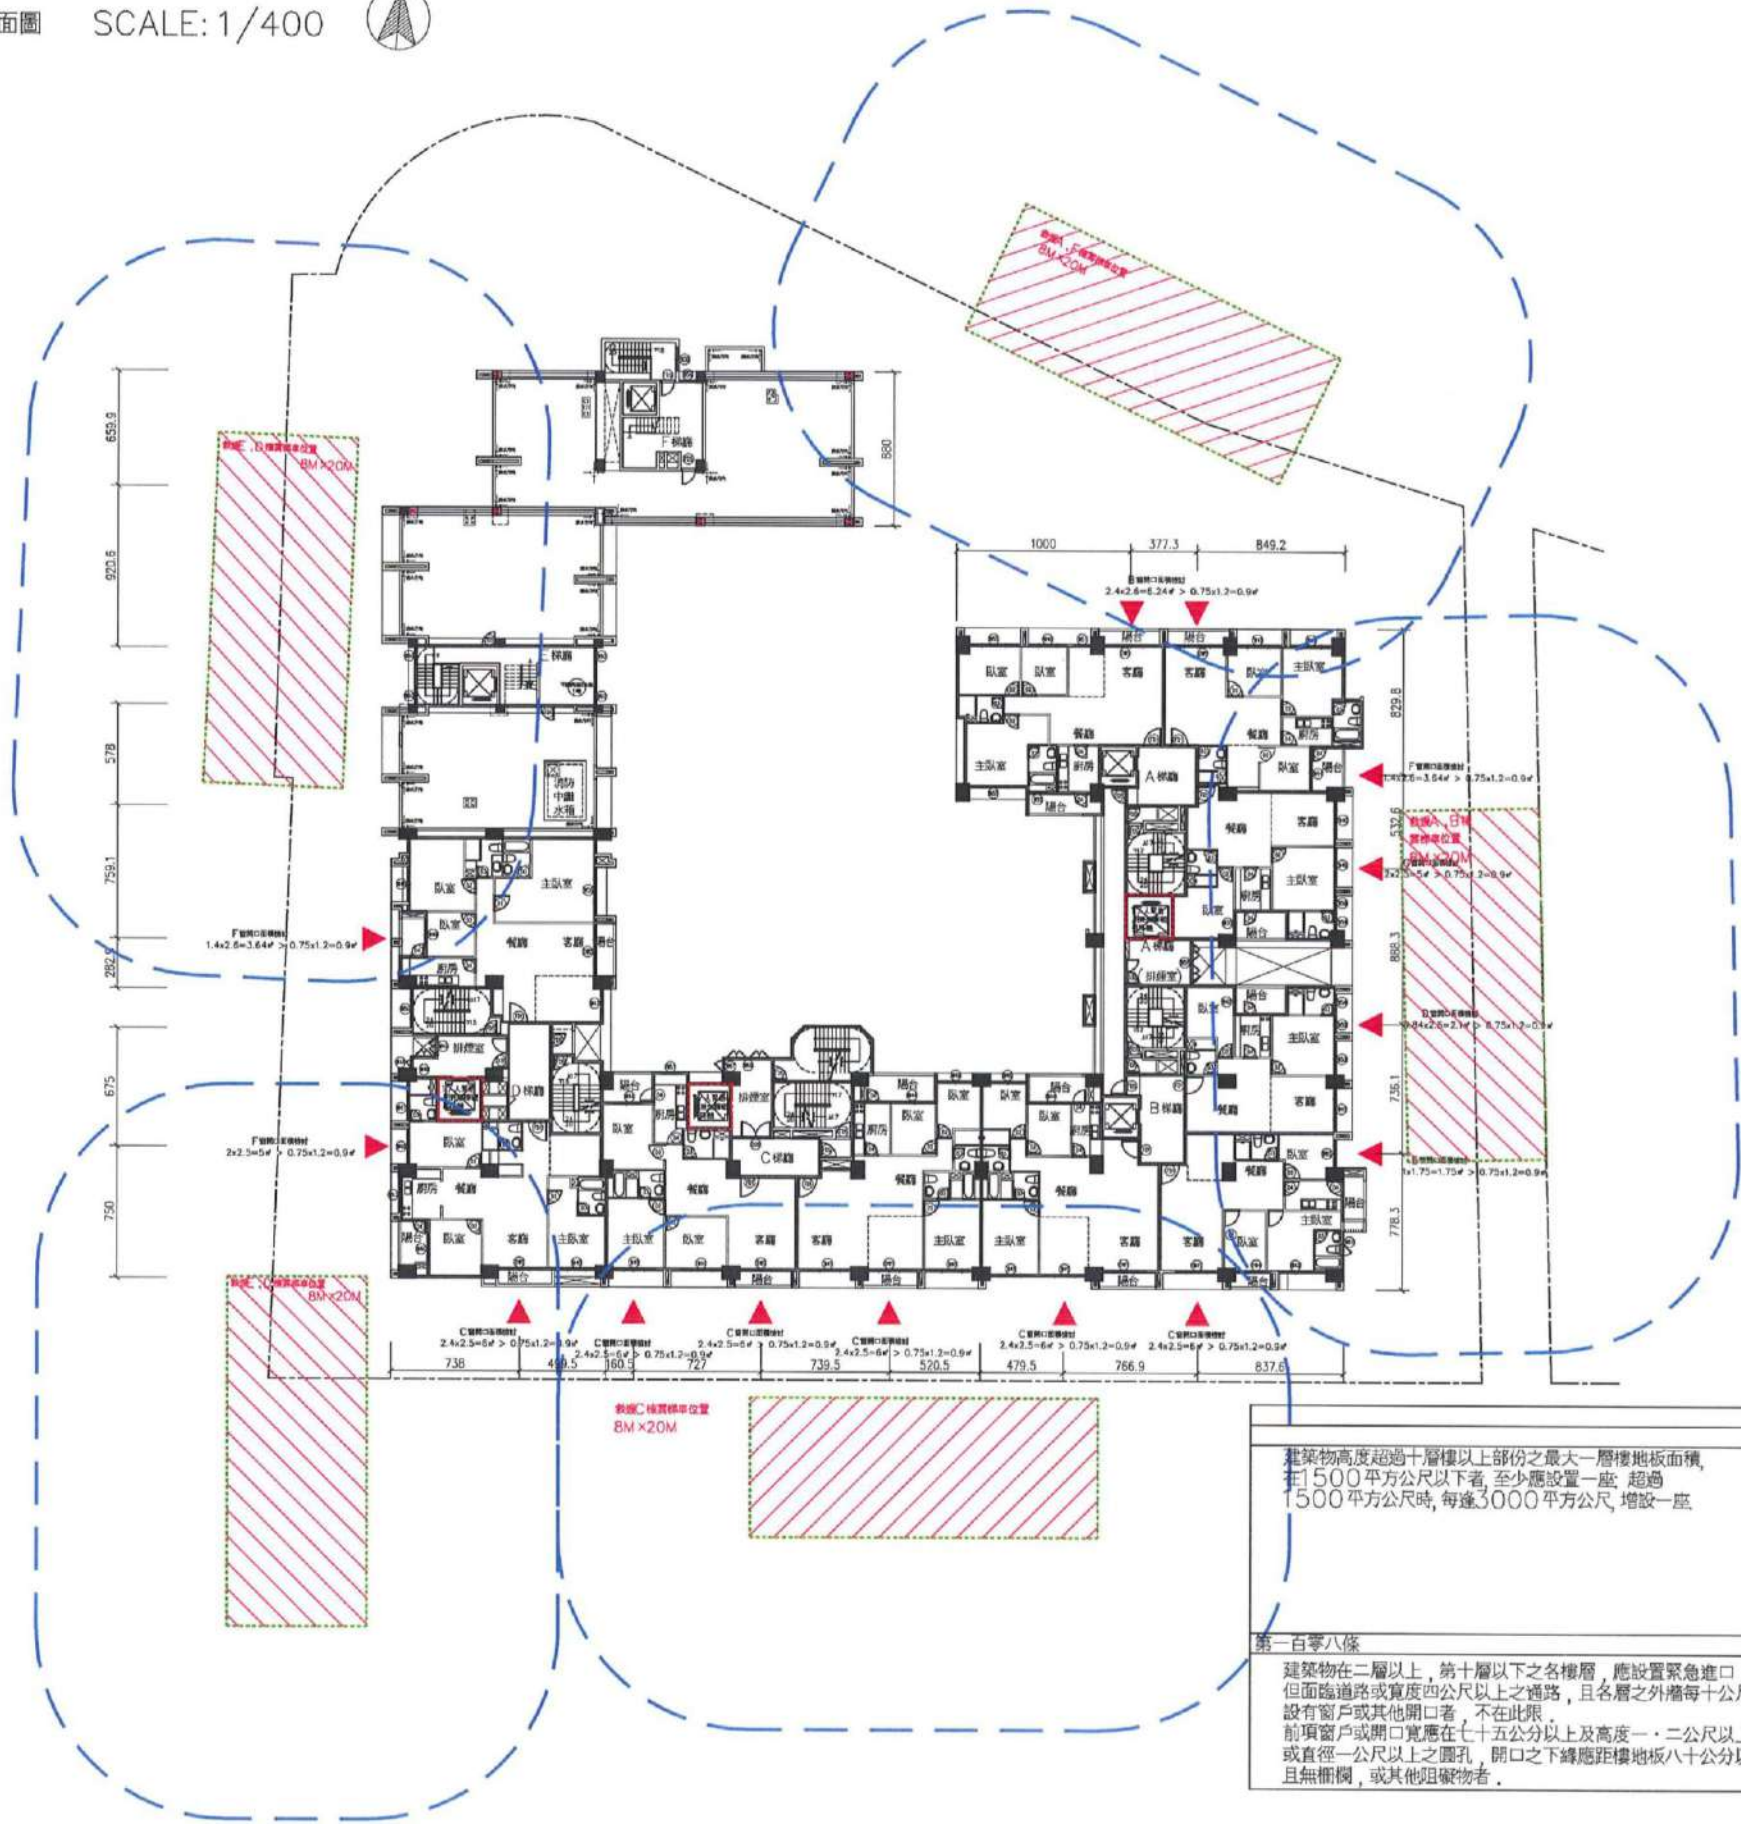

	A門窗尺寸: 200x148>120x75.....OK
	B門窗尺寸: 240x260>120x75.....OK
	C門窗尺寸: 220x250>120x75.....OK
	D門窗尺寸: 240x250>120x75.....OK
	E門窗尺寸: 100x175>120x75.....OK
	F門窗尺寸: 140x260>120x75.....OK
	G門窗尺寸: 220x250>120x75.....OK




	替代窗戶或開口
	緊急用升降機

備註：有關建築物緊急進口，其替代窗戶或開口之數量及位置檢討，依建築法第34條行政技術分立之精神，由建築師依建築法規定簽證負責。

建築物高度超過十層樓以上部份之最大一層樓地板面積，在1500平方公尺以下者，至少應設置一座，超過1500平方公尺時，每達3000平方公尺，增設一座。	檢討 本案A、B、C、D棟為20層，高度71.20M建築，故設置一座緊急升降機，載種能力達十七人，速度每分鐘105公尺 A、B棟(11~21層)：一設置緊急升降機 (86.31+79.95+71.76+70.43+79.35+93.91)x11=5298.81 C棟(11~21層)：一設置緊急升降機(96.98+91.70)x11=2075.48㎡>500㎡ D棟(11~21層)：一設置緊急升降機(92.16+88.77)x11=1990.23㎡>500㎡ E棟(11~13層)：免設置(79.21+81.21)x3=481.26㎡<500㎡ F棟(11~13層)：免設置(67.42+67.13)x3=403.65㎡<500㎡ 故設置3座緊急用升降機
第一百零八條 建築物在二層以上，第十層以下之各樓層，應設置緊急進口，但面臨道路或寬度四公尺以上之通路，且各層之外牆每十公尺設有窗戶或其他開口者，不在此限，前項窗戶或開口寬應在七十五公分以上及高度一公尺以上，或直徑一公尺以上之圓孔，開口之下緣距樓地板八十公分以下，且無欄杆，或其他阻礙物者。	本案面臨道路寬為40m > 4m，4m = 4m 且各層之外牆每十公尺，設有窗戶或其他開口，符合規定，無需設置緊急進口。(詳上表圖例)

圖11-57 消防救災及逃生動線規劃-14~16F

十七至十九層平面圖 SCALE: 1/400

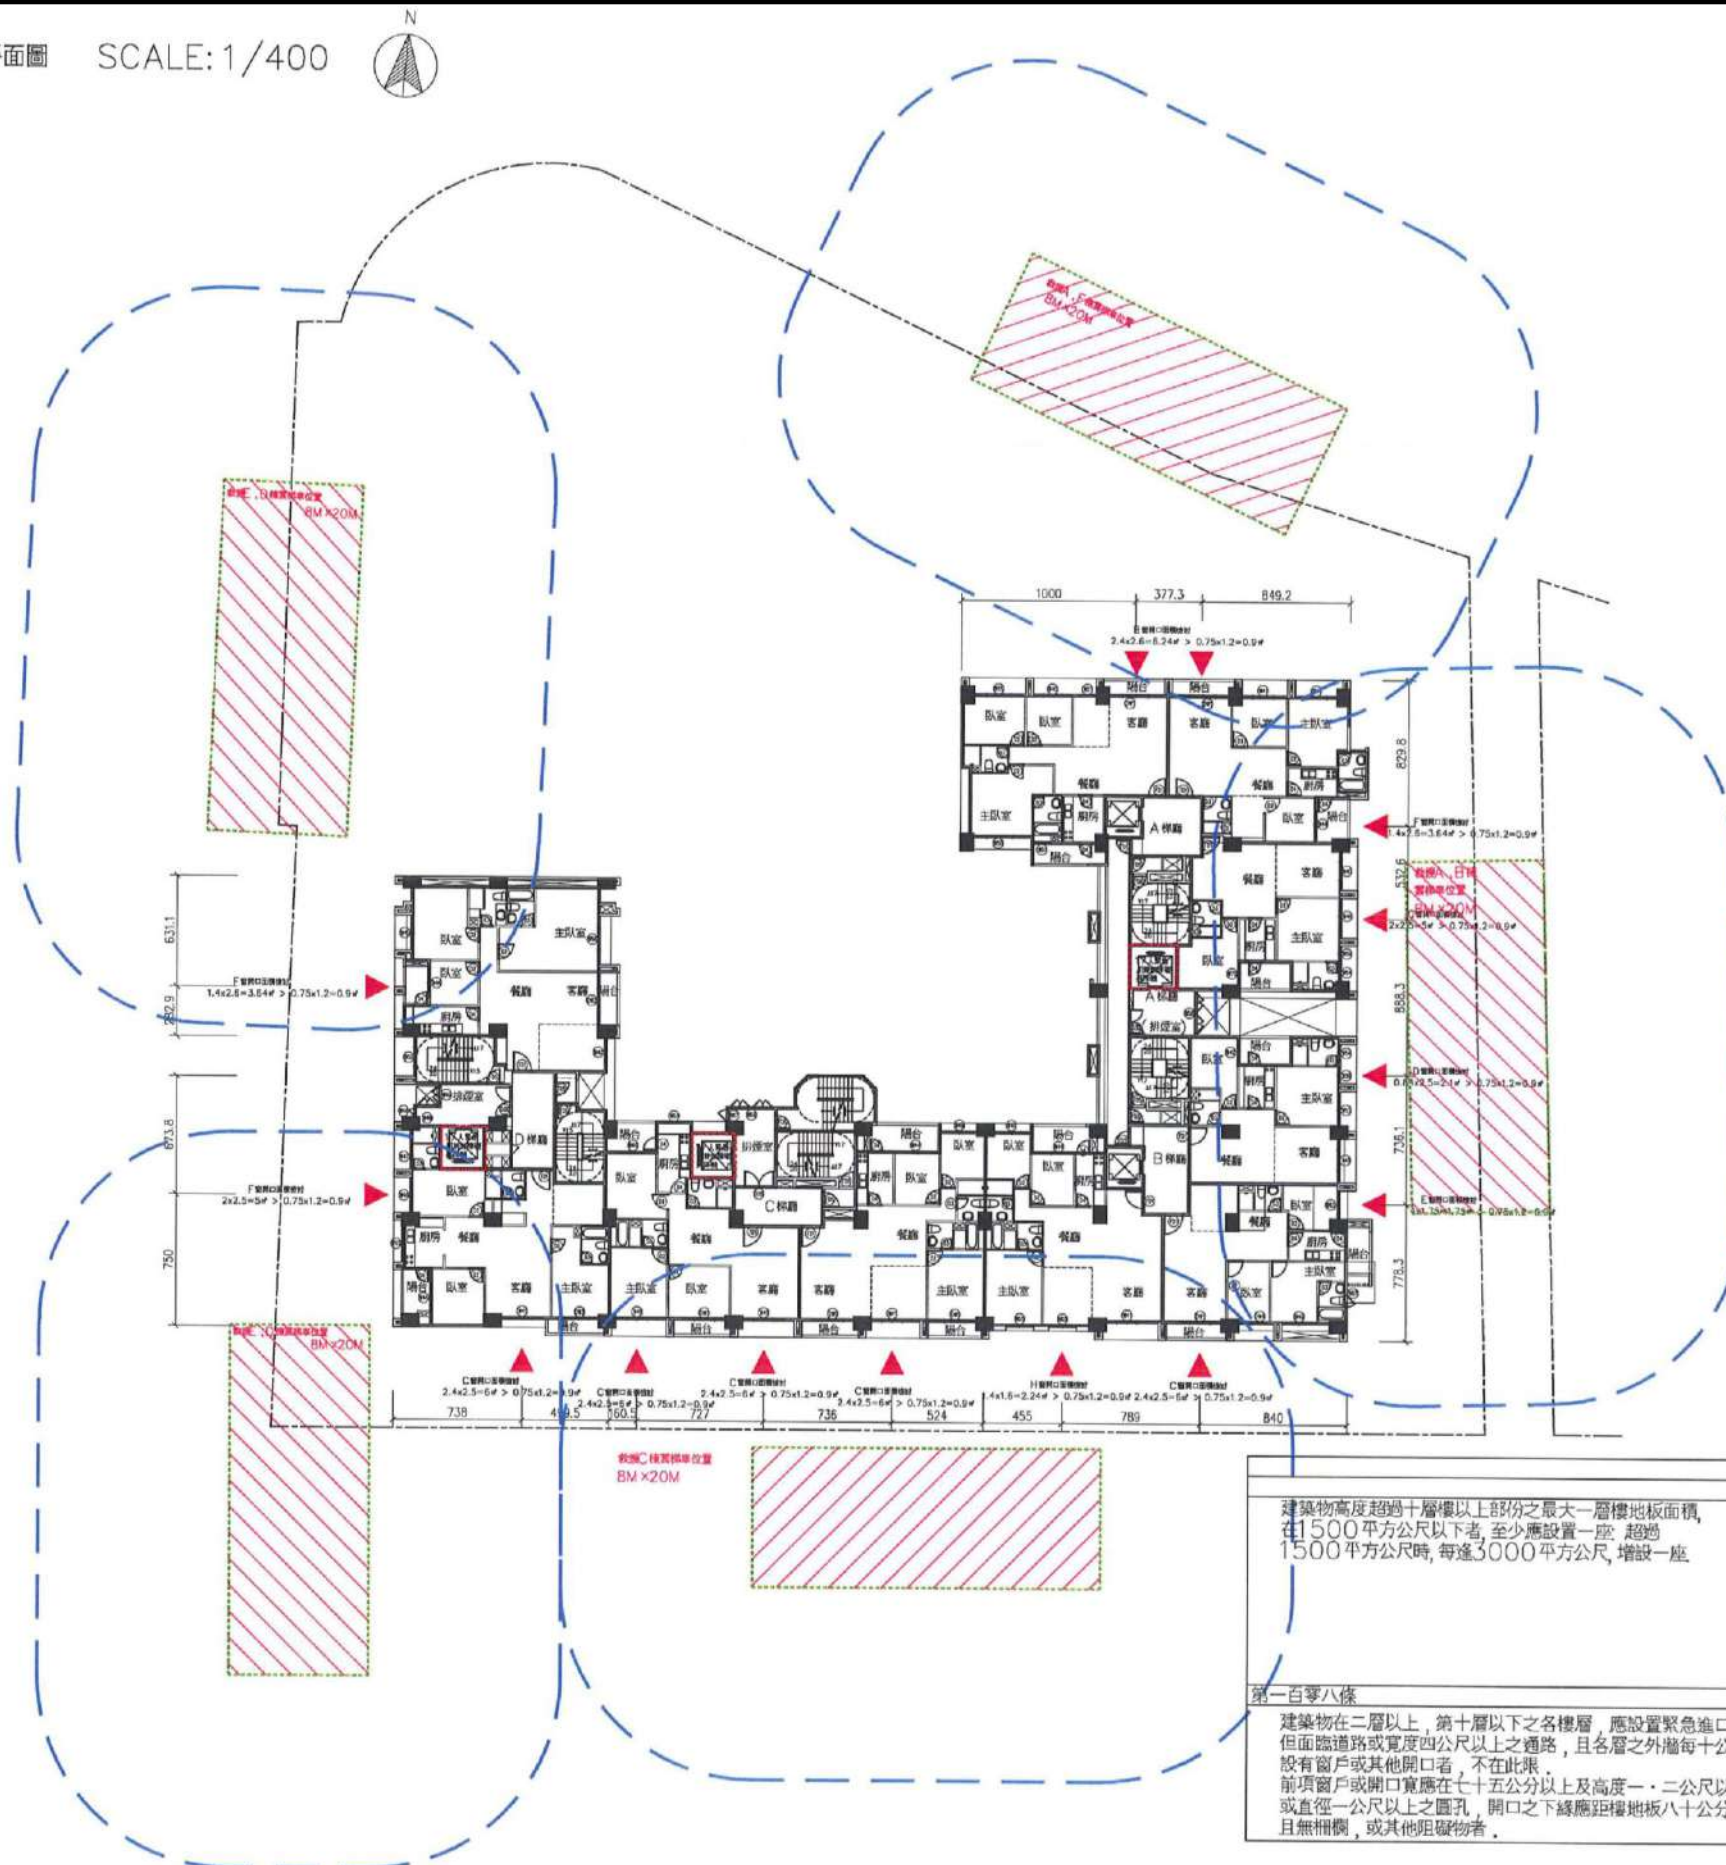


	A 門窗尺寸: 200x148>120x75.....OK
	B 門窗尺寸: 240x260>120x75.....OK
	C 門窗尺寸: 220x250>120x75.....OK
	D 門窗尺寸: 240x250>120x75.....OK
	E 門窗尺寸: 100x175>120x75.....OK
	F 門窗尺寸: 140x260>120x75.....OK
	G 門窗尺寸: 220x250>120x75.....OK
	H 門窗尺寸: 160x140>120x75.....OK

	替代窗戶或開口
	緊急用升降機

備註：有關建築物緊急進口，其替代窗戶或開口之數量及位置檢討，依建築法第34條行政技術分立之精神，由建築師依建築法規定簽證負責。

建築物高度超過十層樓以上部份之最大一層樓地板面積，在1500平方公尺以下者，至少應設置一座，超過1500平方公尺時，每達3000平方公尺，增設一座。 第一百零八條 建築物在二層以上，第十層以下之各樓層，應設置緊急進口，但面臨道路或寬度四公尺以上之通路，且各層之外牆每十公尺設有窗戶或其他開口者，不在此限。前項窗戶或開口寬應在七十五公分以上及高度一、二公尺以上，或直徑一公尺以上之圓孔，開口之下緣應距樓地板八十公分以下，且無欄柵，或其他阻礙物者。	檢討 本案A、B、C、D棟為20層，高度71.20M建築，故設置一座緊急升降機，載種能力達十七人，速度每分鐘105公尺。 A、B棟(11~21層)——設置緊急升降機 $(86.31+79.95+71.76+70.43+79.35+93.91) \times 11 = 5298.81$ C棟(11~21層)——設置緊急升降機 $(96.98+91.70) \times 11 = 2075.48 \text{ m}^2 > 500 \text{ m}^2$ D棟(11~21層)——設置緊急升降機 $(92.16+88.77) \times 11 = 1990.23 \text{ m}^2 > 500 \text{ m}^2$ E棟(11~13層)——免設置 $(79.21+81.21) \times 3 = 481.26 \text{ m}^2 < 500 \text{ m}^2$ F棟(11~13層)——免設置 $(67.42+67.13) \times 3 = 403.65 \text{ m}^2 < 500 \text{ m}^2$ 故設置3座緊急用升降機 本案臨接道路寬為40m > 4m, 4m = 4m 且各層之外牆每十公尺，設有窗戶或其他開口，符合規定，無需設置緊急進口。(詳上表圖例)
---	--

圖11-58 消防救災及逃生動線規劃-17~19F

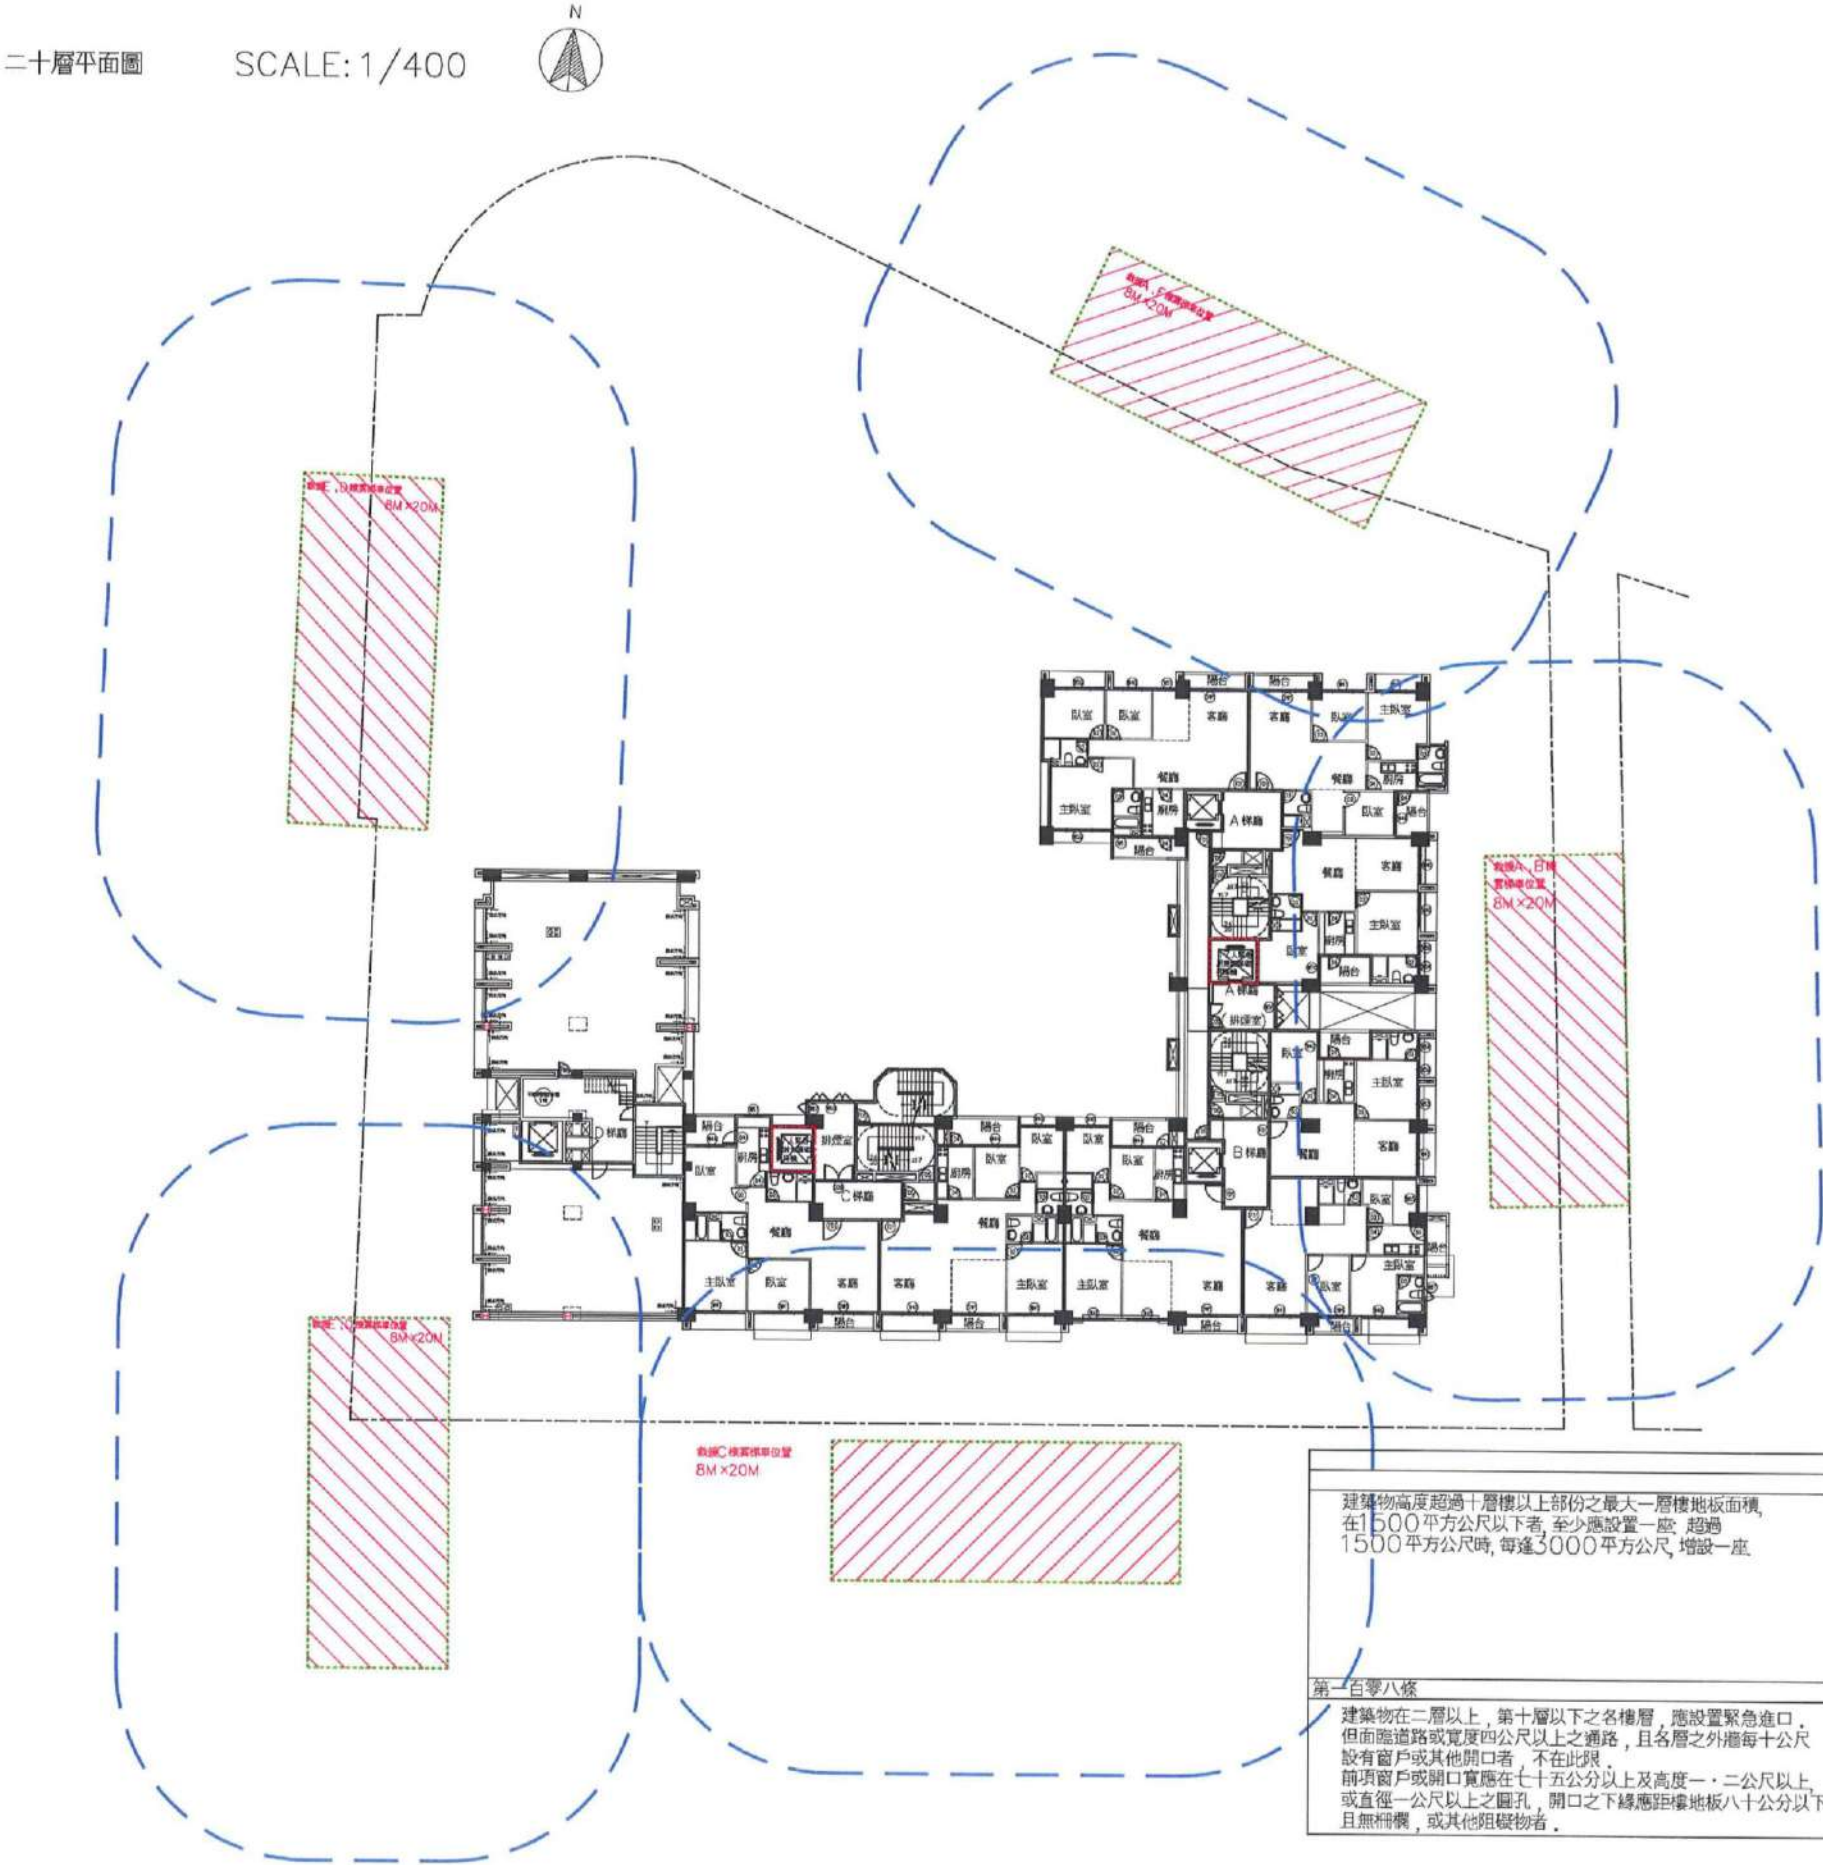

Legend:

- ▼ 替代窗戶或開口
- 緊急用升降機

Seal: 新北市政府 消防局 搶救科 南港第二分局

備註：有關建築物緊急進口，其替代窗戶或開口之數量及位置檢討，依建築法第34條行政技術分立之精神，由建築師依建築法規定簽證負責。

建築物高度超過十層樓以上部份之最大一層樓地板面積，在1500平方公尺以下者，至少應設置一座，超過1500平方公尺時，每達3000平方公尺，增設一座。	檢討 本案A、B、C、D棟為20層，高度71.20M建築，故設置一座緊急升降機，載種能力達十七人，速度每分鐘105公尺。 A、B棟(11~21層)：設置緊急升降機 $(86.31+79.95+71.76+70.43+79.35+93.91) \times 11 = 5298.81$ C棟(11~21層)：設置緊急升降機 $(96.98+91.70) \times 11 = 2075.48 \text{ m}^2 > 500 \text{ m}^2$ D棟(11~21層)：設置緊急升降機 $(92.16+88.77) \times 11 = 1990.23 \text{ m}^2 > 500 \text{ m}^2$ E棟(11~13層)：免設置 $(79.21+81.21) \times 3 = 481.26 \text{ m}^2 < 500 \text{ m}^2$ F棟(11~13層)：免設置 $(67.42+67.13) \times 3 = 403.65 < 500 \text{ m}^2$ 故設置3座緊急升降機。
第一百零八條 建築物在二層以上，第十層以下之各樓層，應設置緊急進口，但面臨道路或寬度四公尺以上之通路，且各層之外牆每十公尺設有窗戶或其他開口者，不在此限。 前項窗戶或開口寬應在七十五公分以上及高度一、二公尺以上，或直徑一公尺以上之圓孔，開口之下緣應距樓地板八十公分以下，且無棉簾，或其他阻礙物者。	本案面臨道路寬為40m > 4m，4m = 4m 且各層之外牆每十公尺，設有窗戶或其他開口，符合規定，無需設置緊急進口。(詳上表圖例)

圖11-59 消防救災及逃生動線規劃-20F

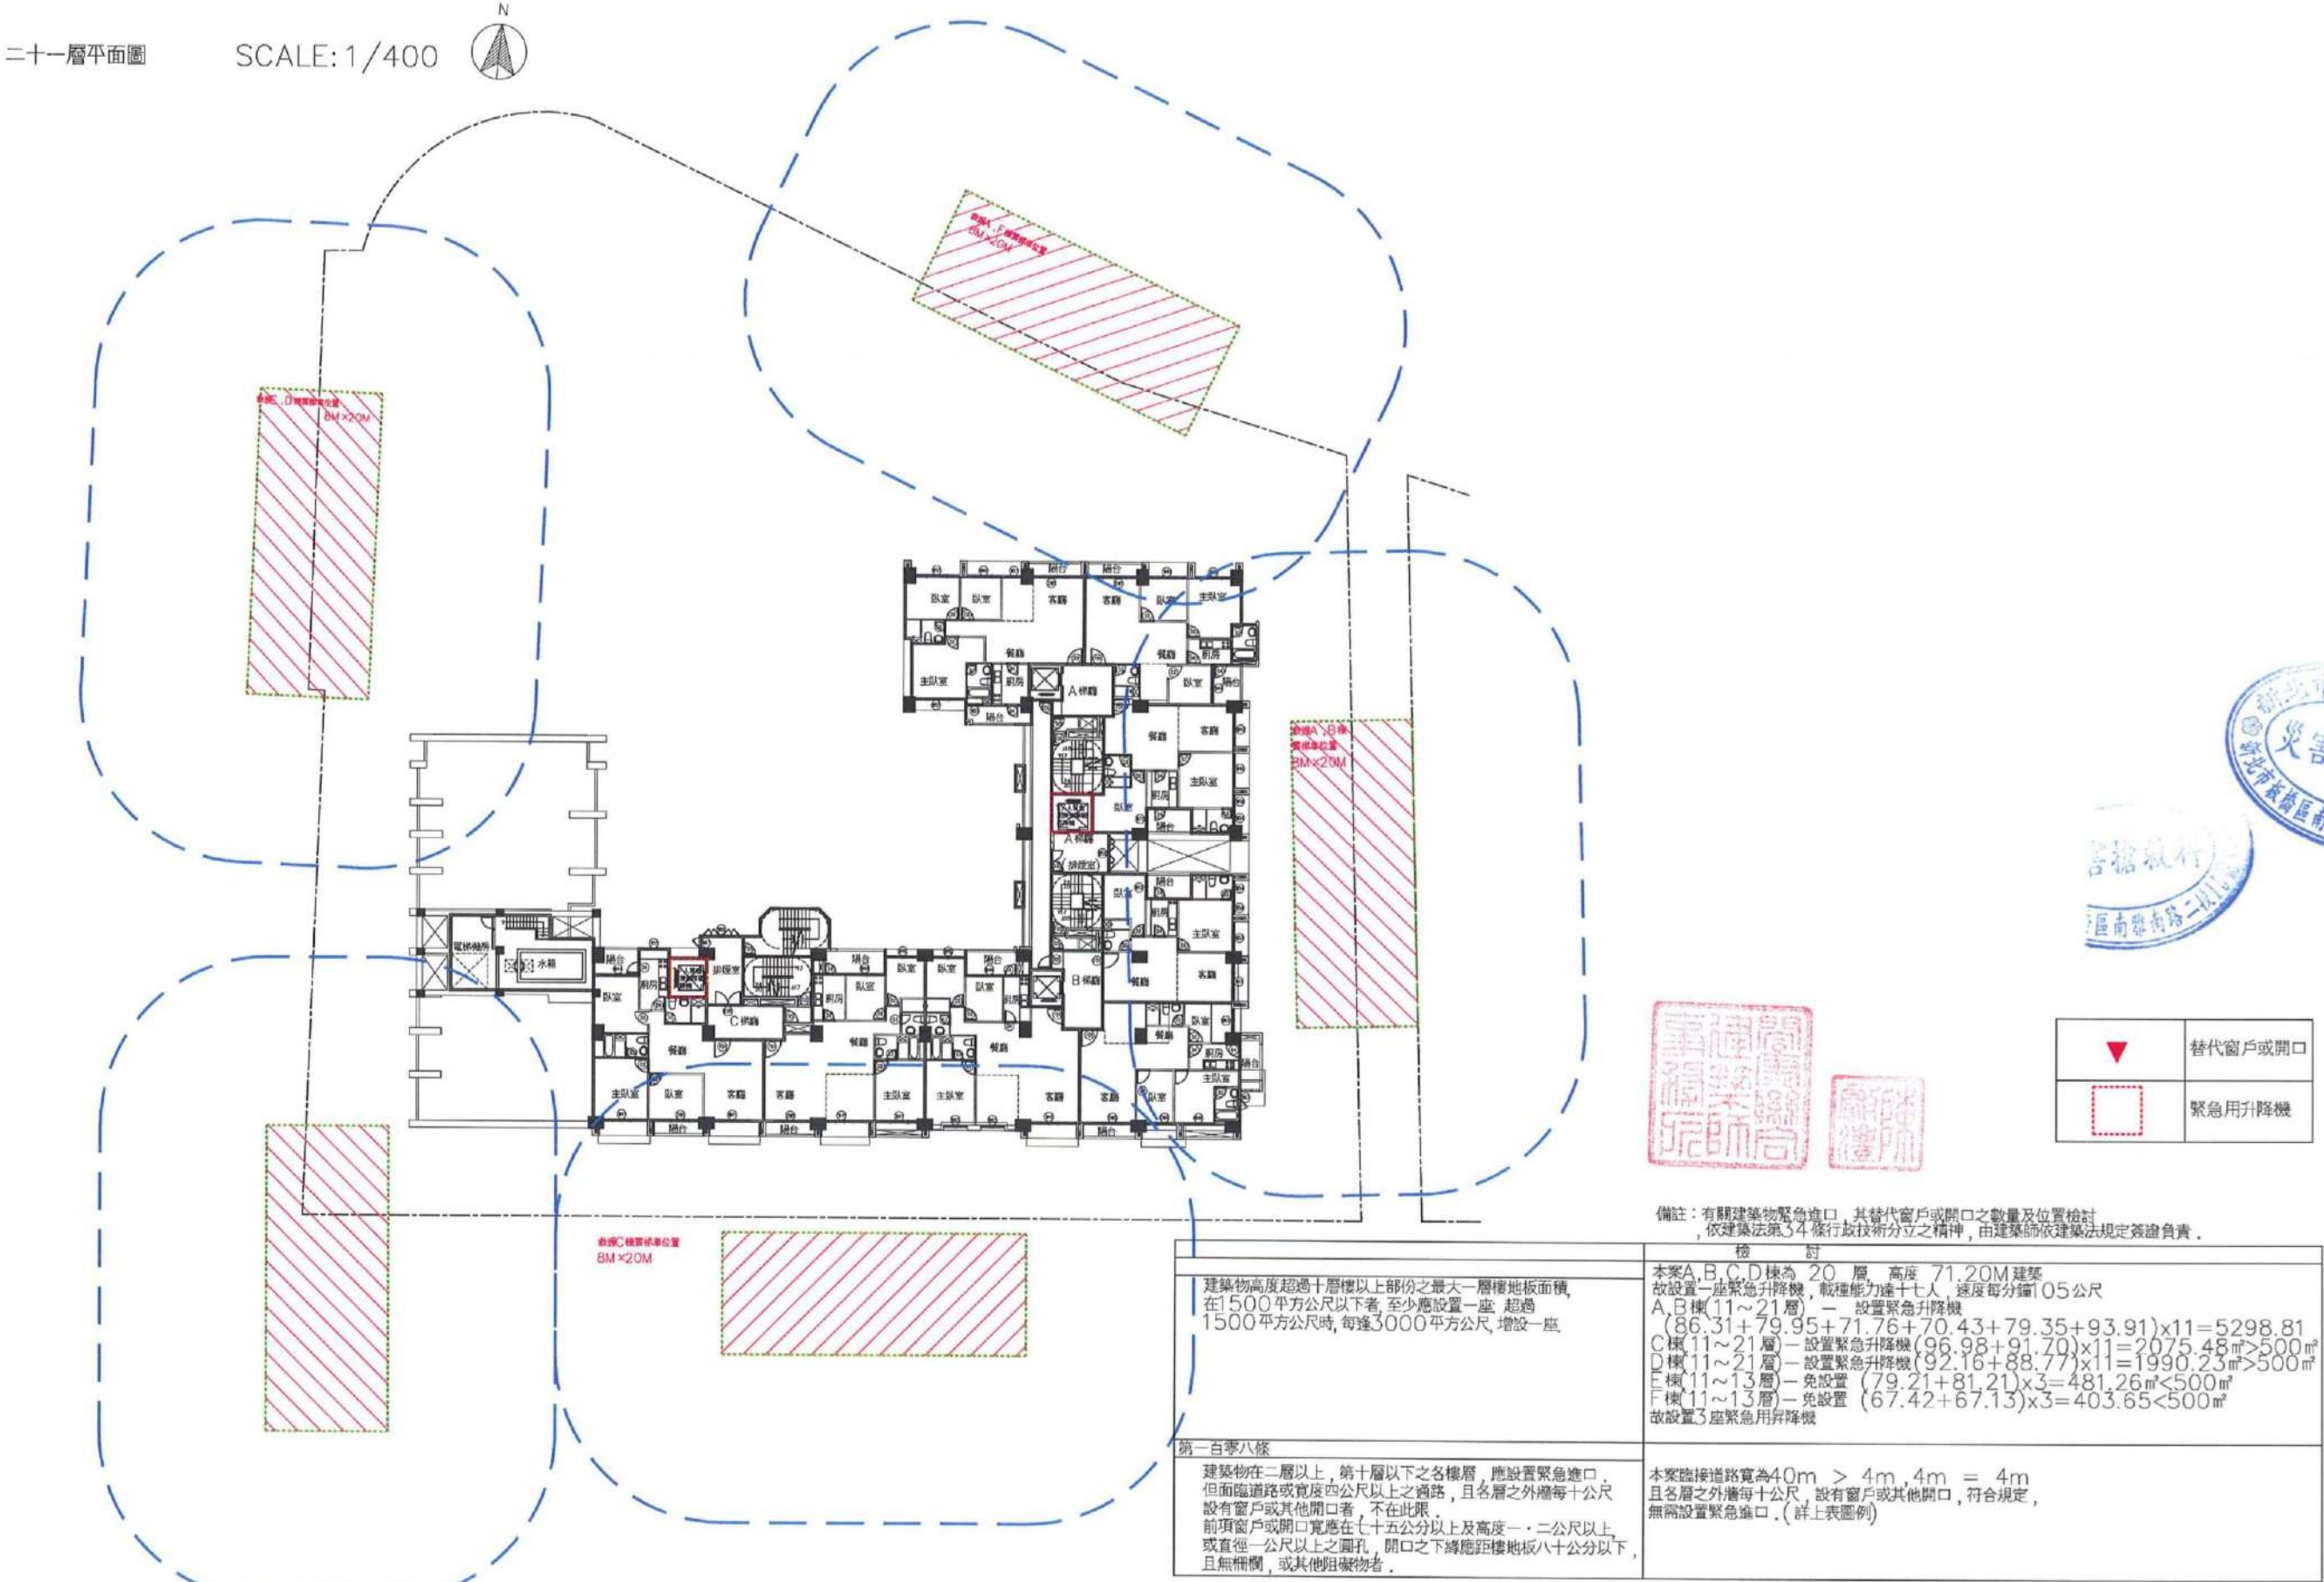


圖11-60 消防救災及逃生動線規劃-21F

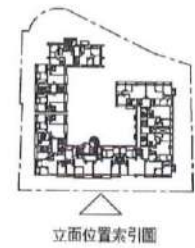


圖11-61 消防救災及逃生動線規劃-救援 B、D、E 棟