


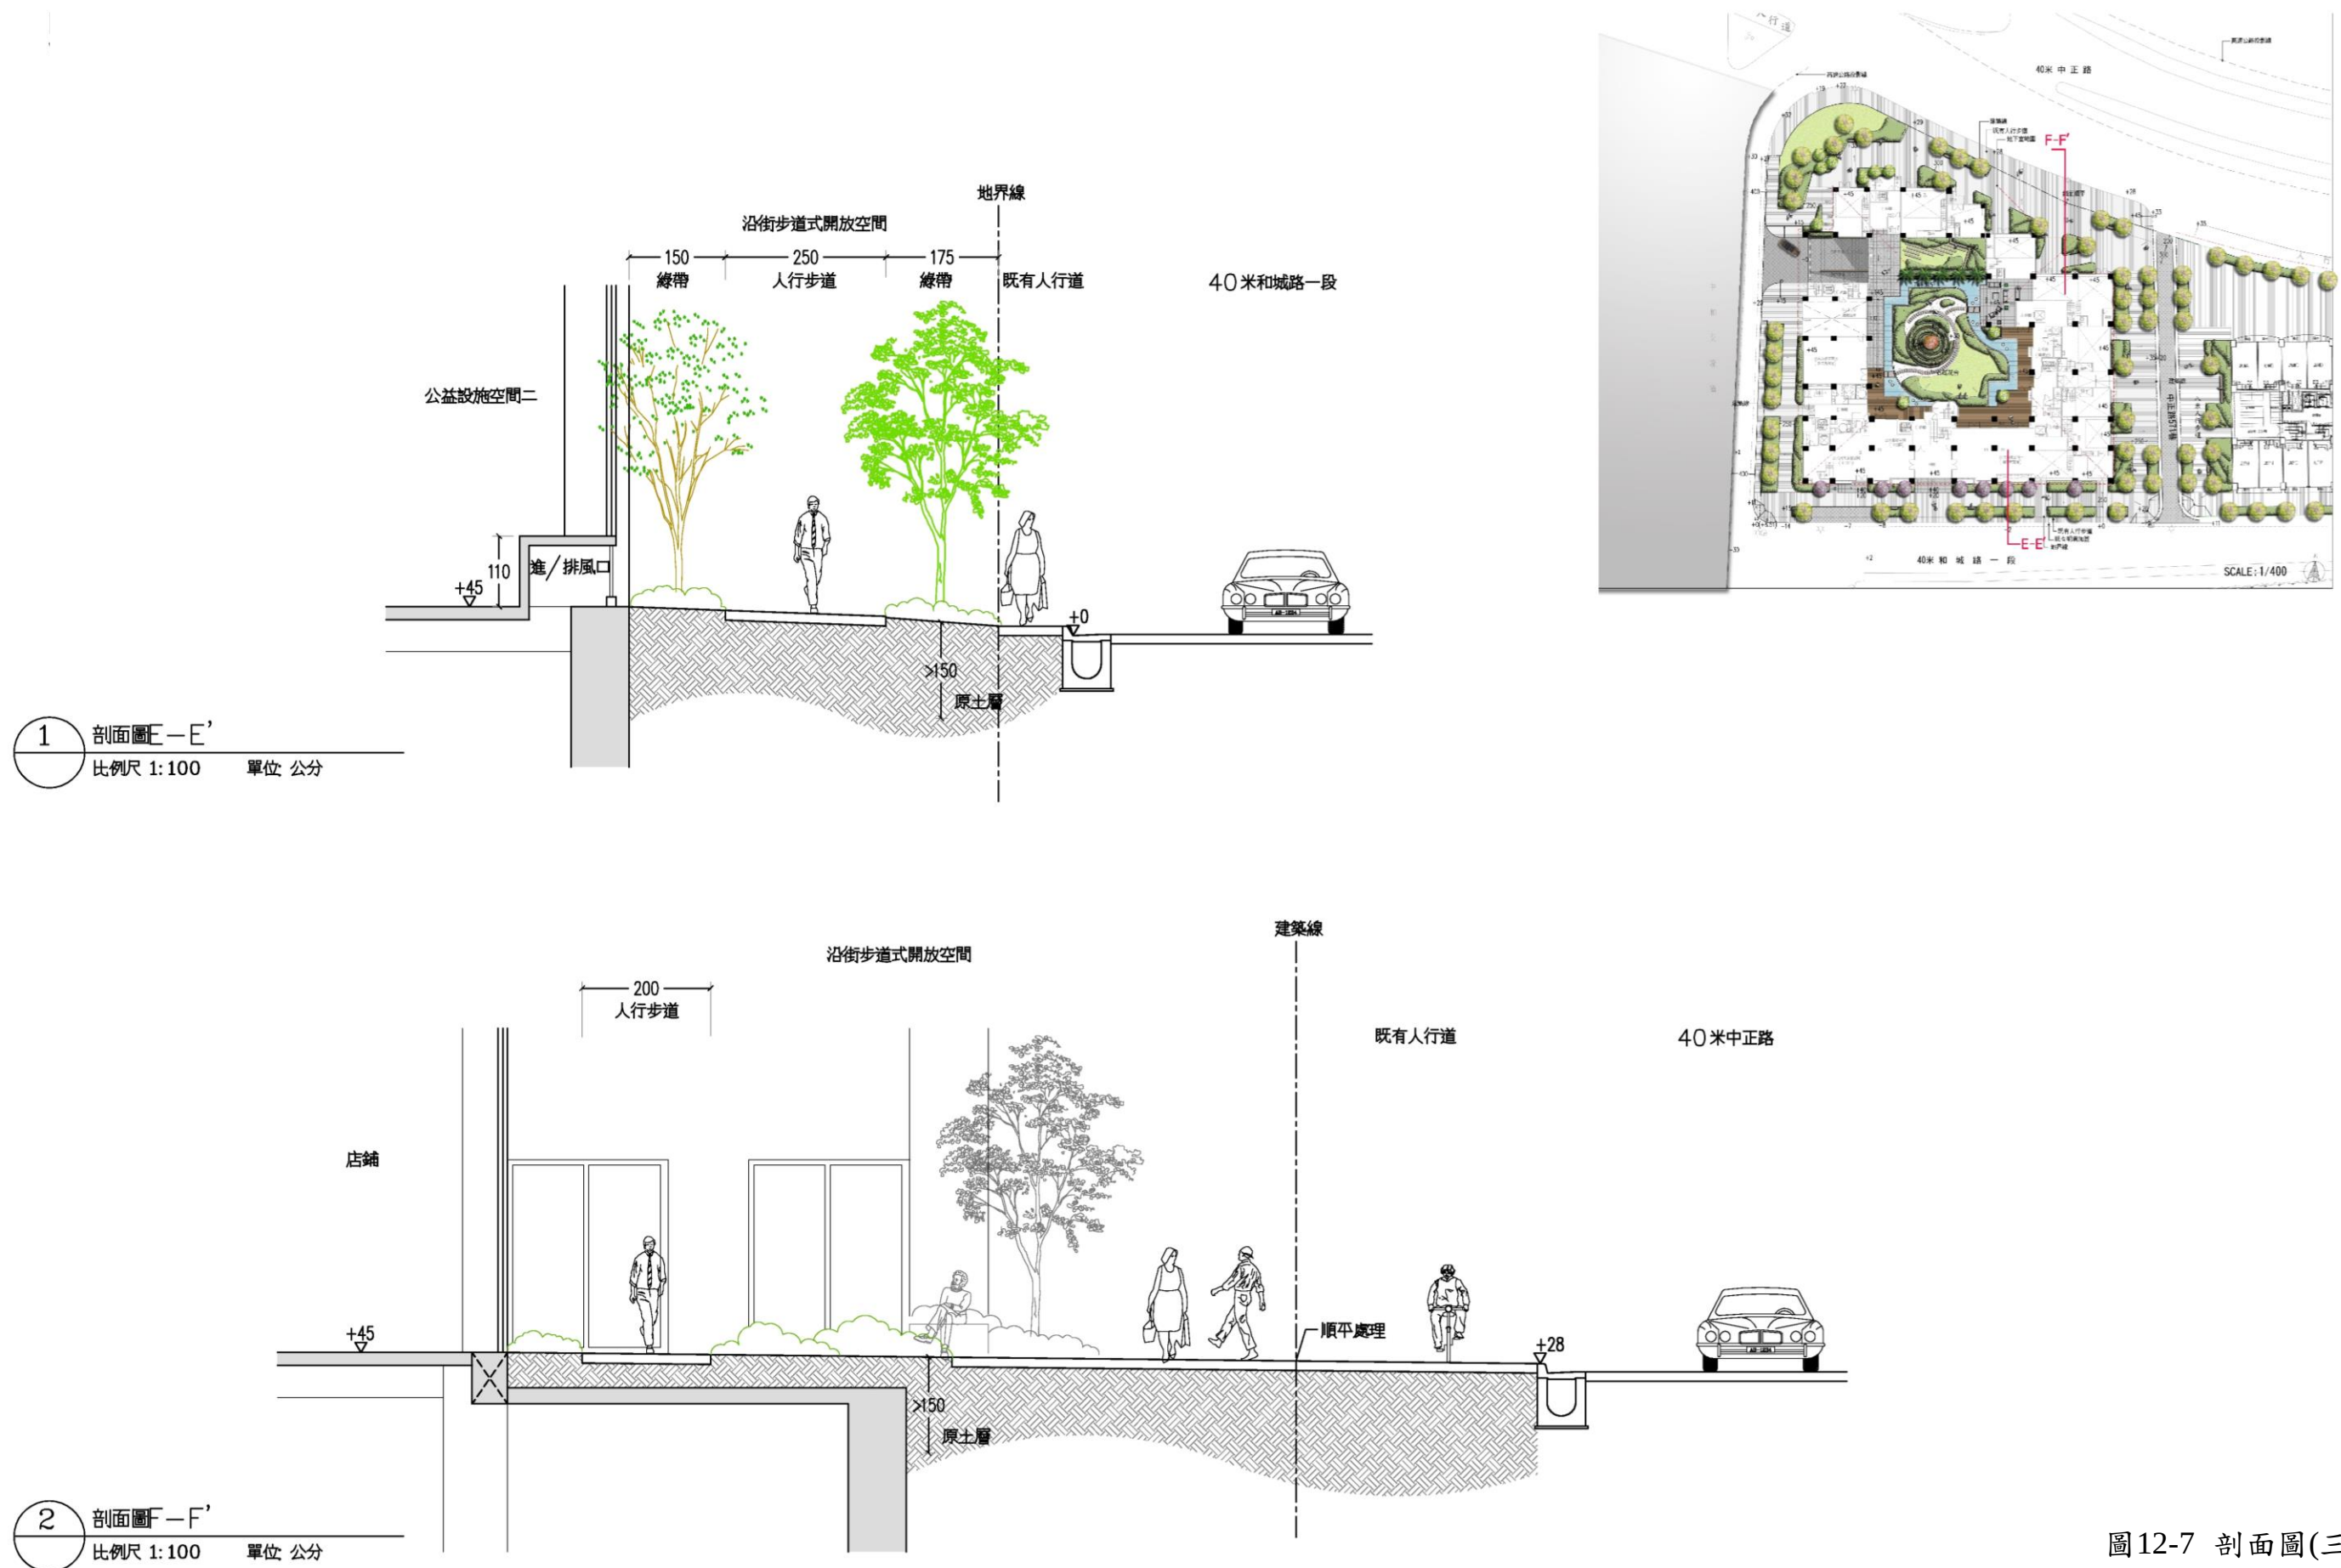

灌木規格數量表

類別	圖例	名稱	規格 H*W(cm)	單位綠覆面積
灌木		月橘, 金露花, 宮粉仙丹, 細葉仙丹, 大黃仙丹或其他	H=10~80 W=10~50	753.64㎡
		桂竹, 桂花, 杜鵑, 春不老, 南天竹, 彩葉山漆草或其他		
		鸞音棕竹, 五彩千年木, 朱蕉, 黃槿或其他		
地被		玉龍草, 白紋草, 小蚌蘭, 大吊竹草, 蔓榕或其他	密鋪	240.24㎡
草地		台北草, 地毯草或其他	密鋪	

綠覆率檢討：

依新北市都市設計審議原則第七條規定

基地面積：4256.01㎡

建築面積：1692.74

實際留設空地面積：4256.01-1692.74=2563.27㎡

喬木綠覆面積（地下室開挖範圍外）

（覆土深度 ≥1.5m）=1112.0㎡（詳5-4喬木配置圖）

灌木綠覆面積

（覆土深度 ≥0.6m）=753.64㎡*1.5=1130.46㎡

地被、草地綠覆面積

（覆土深度 ≥0.3m）=240.24㎡*1=240.24㎡

綠覆面積總計：

=1112.0+1130.46+240.24

=2482.70㎡

綠覆率計：（綠覆面積／實設空地面積）*100%

=(2482.70/2563.27)*100%=96.9%.....OK

中和交流道

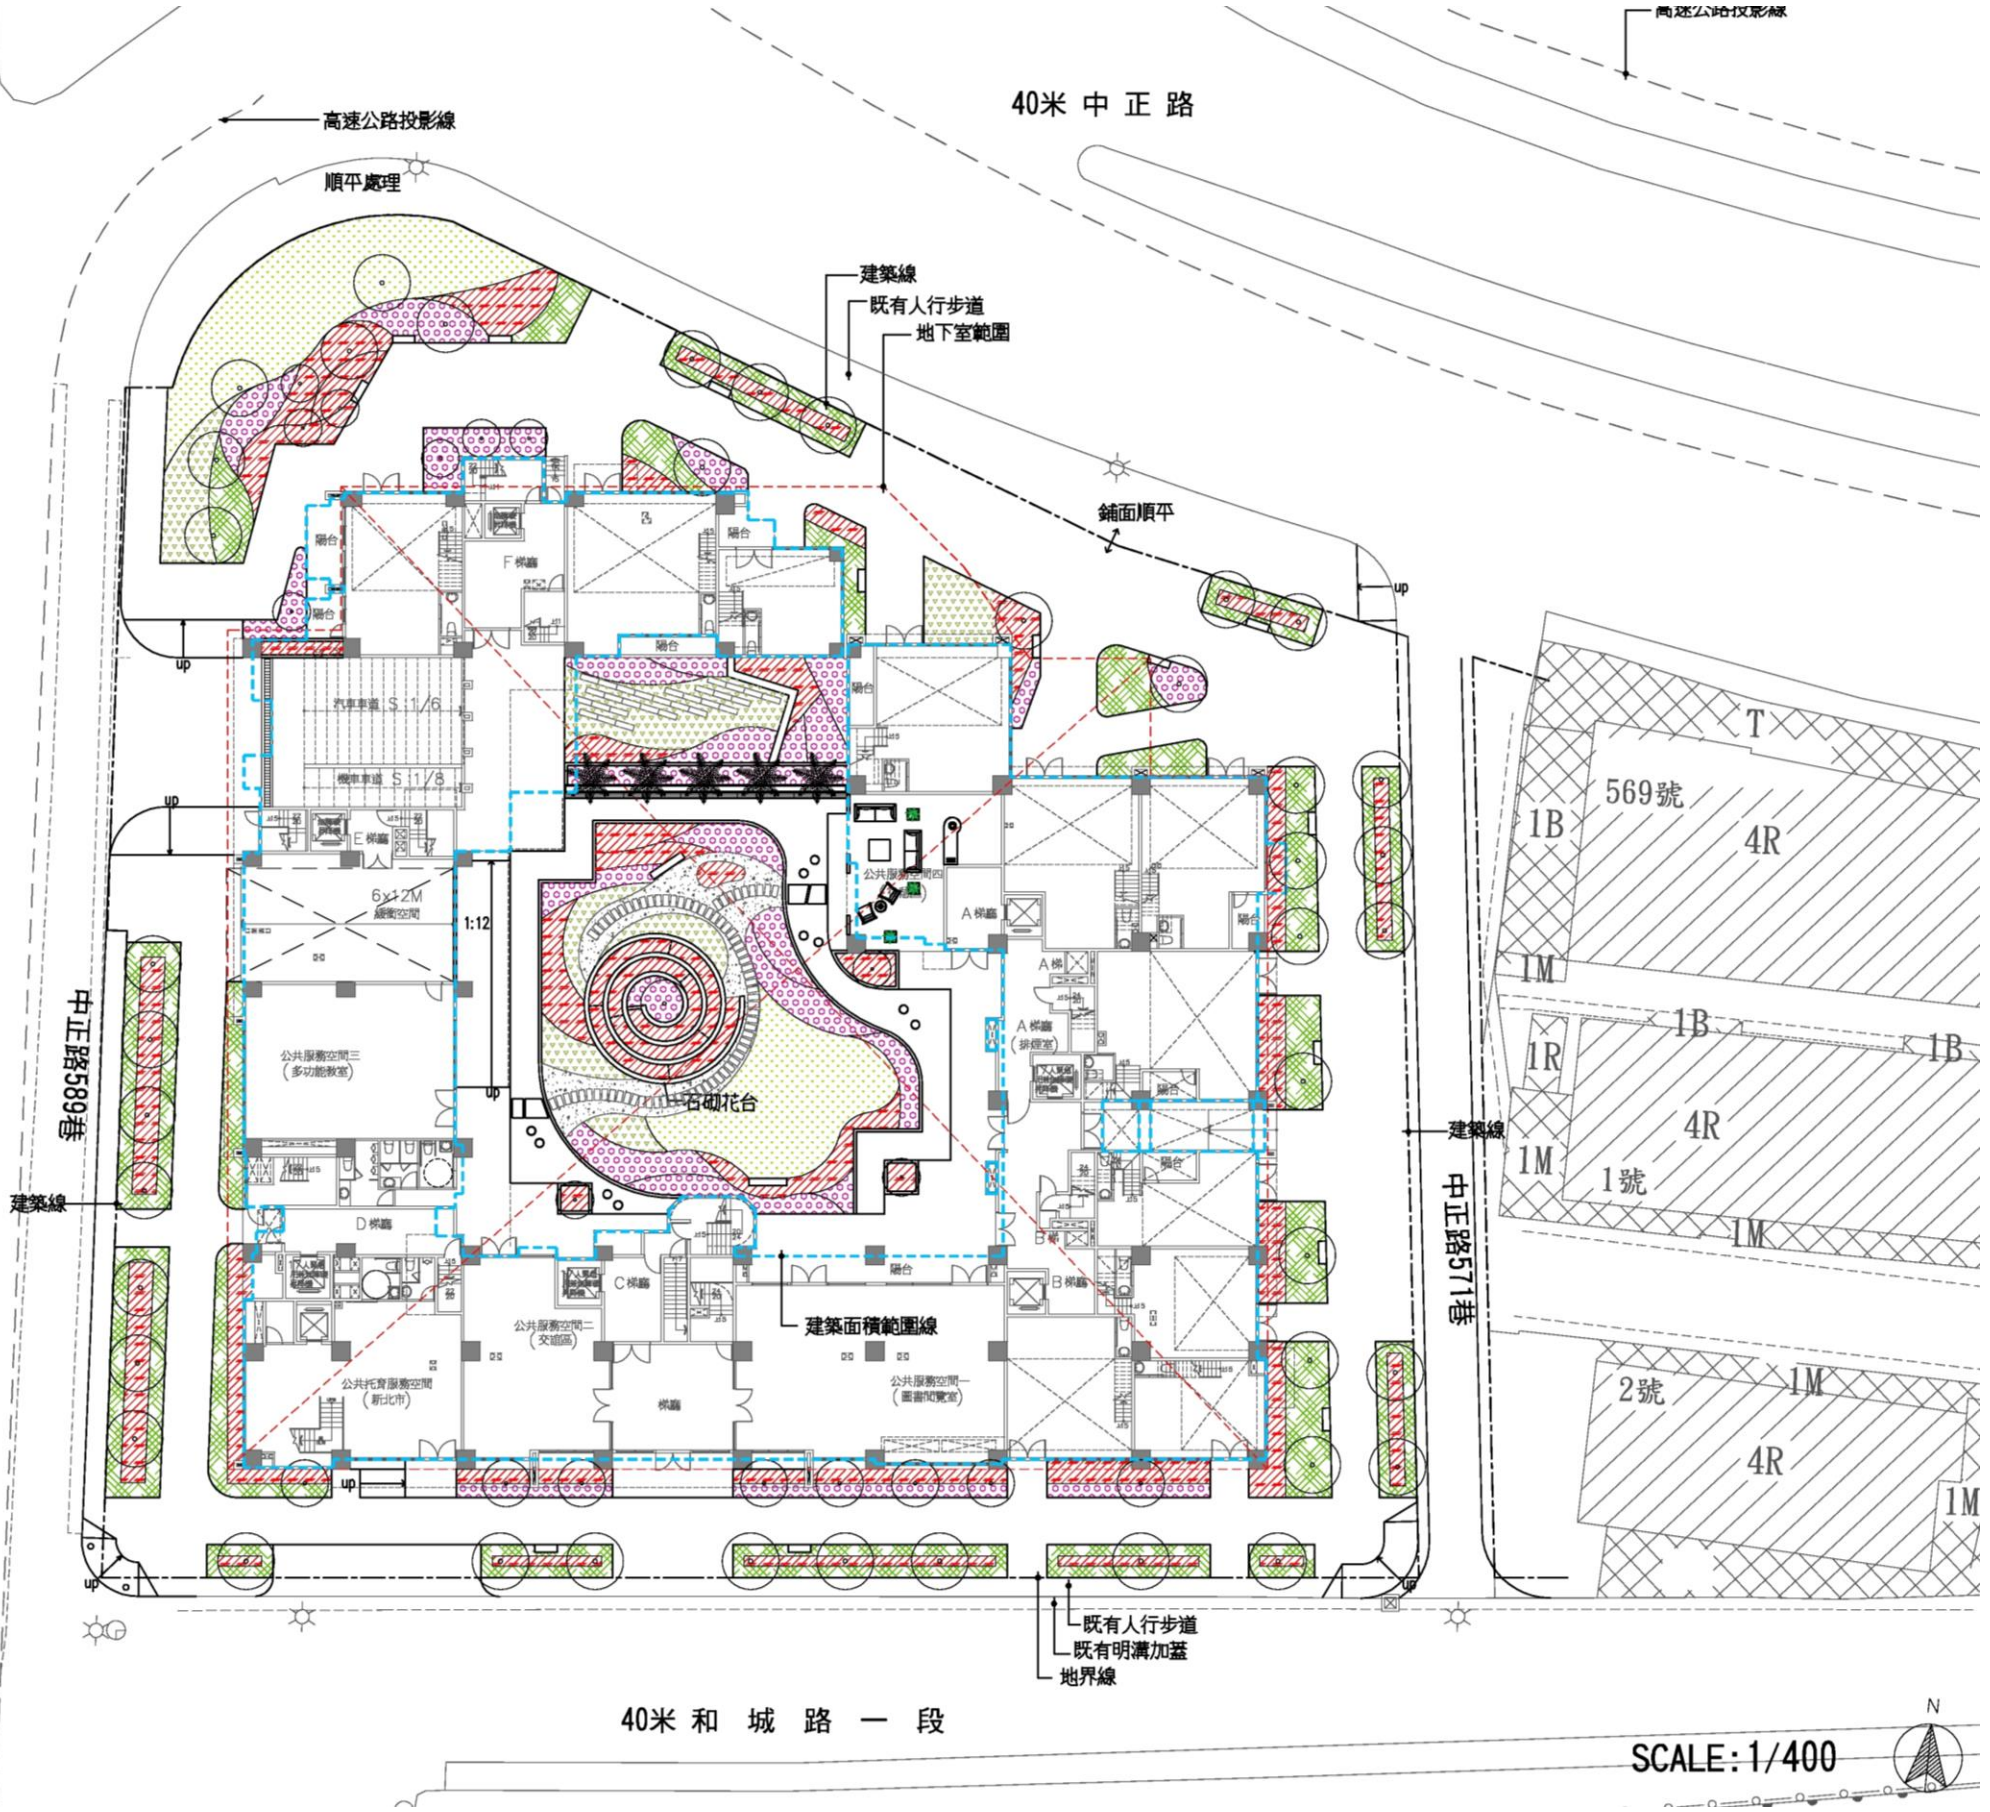


圖12-9 灌木植栽配置計畫圖(S=1/400)