


12 M 新店路

12M文中路

10 M 國校路

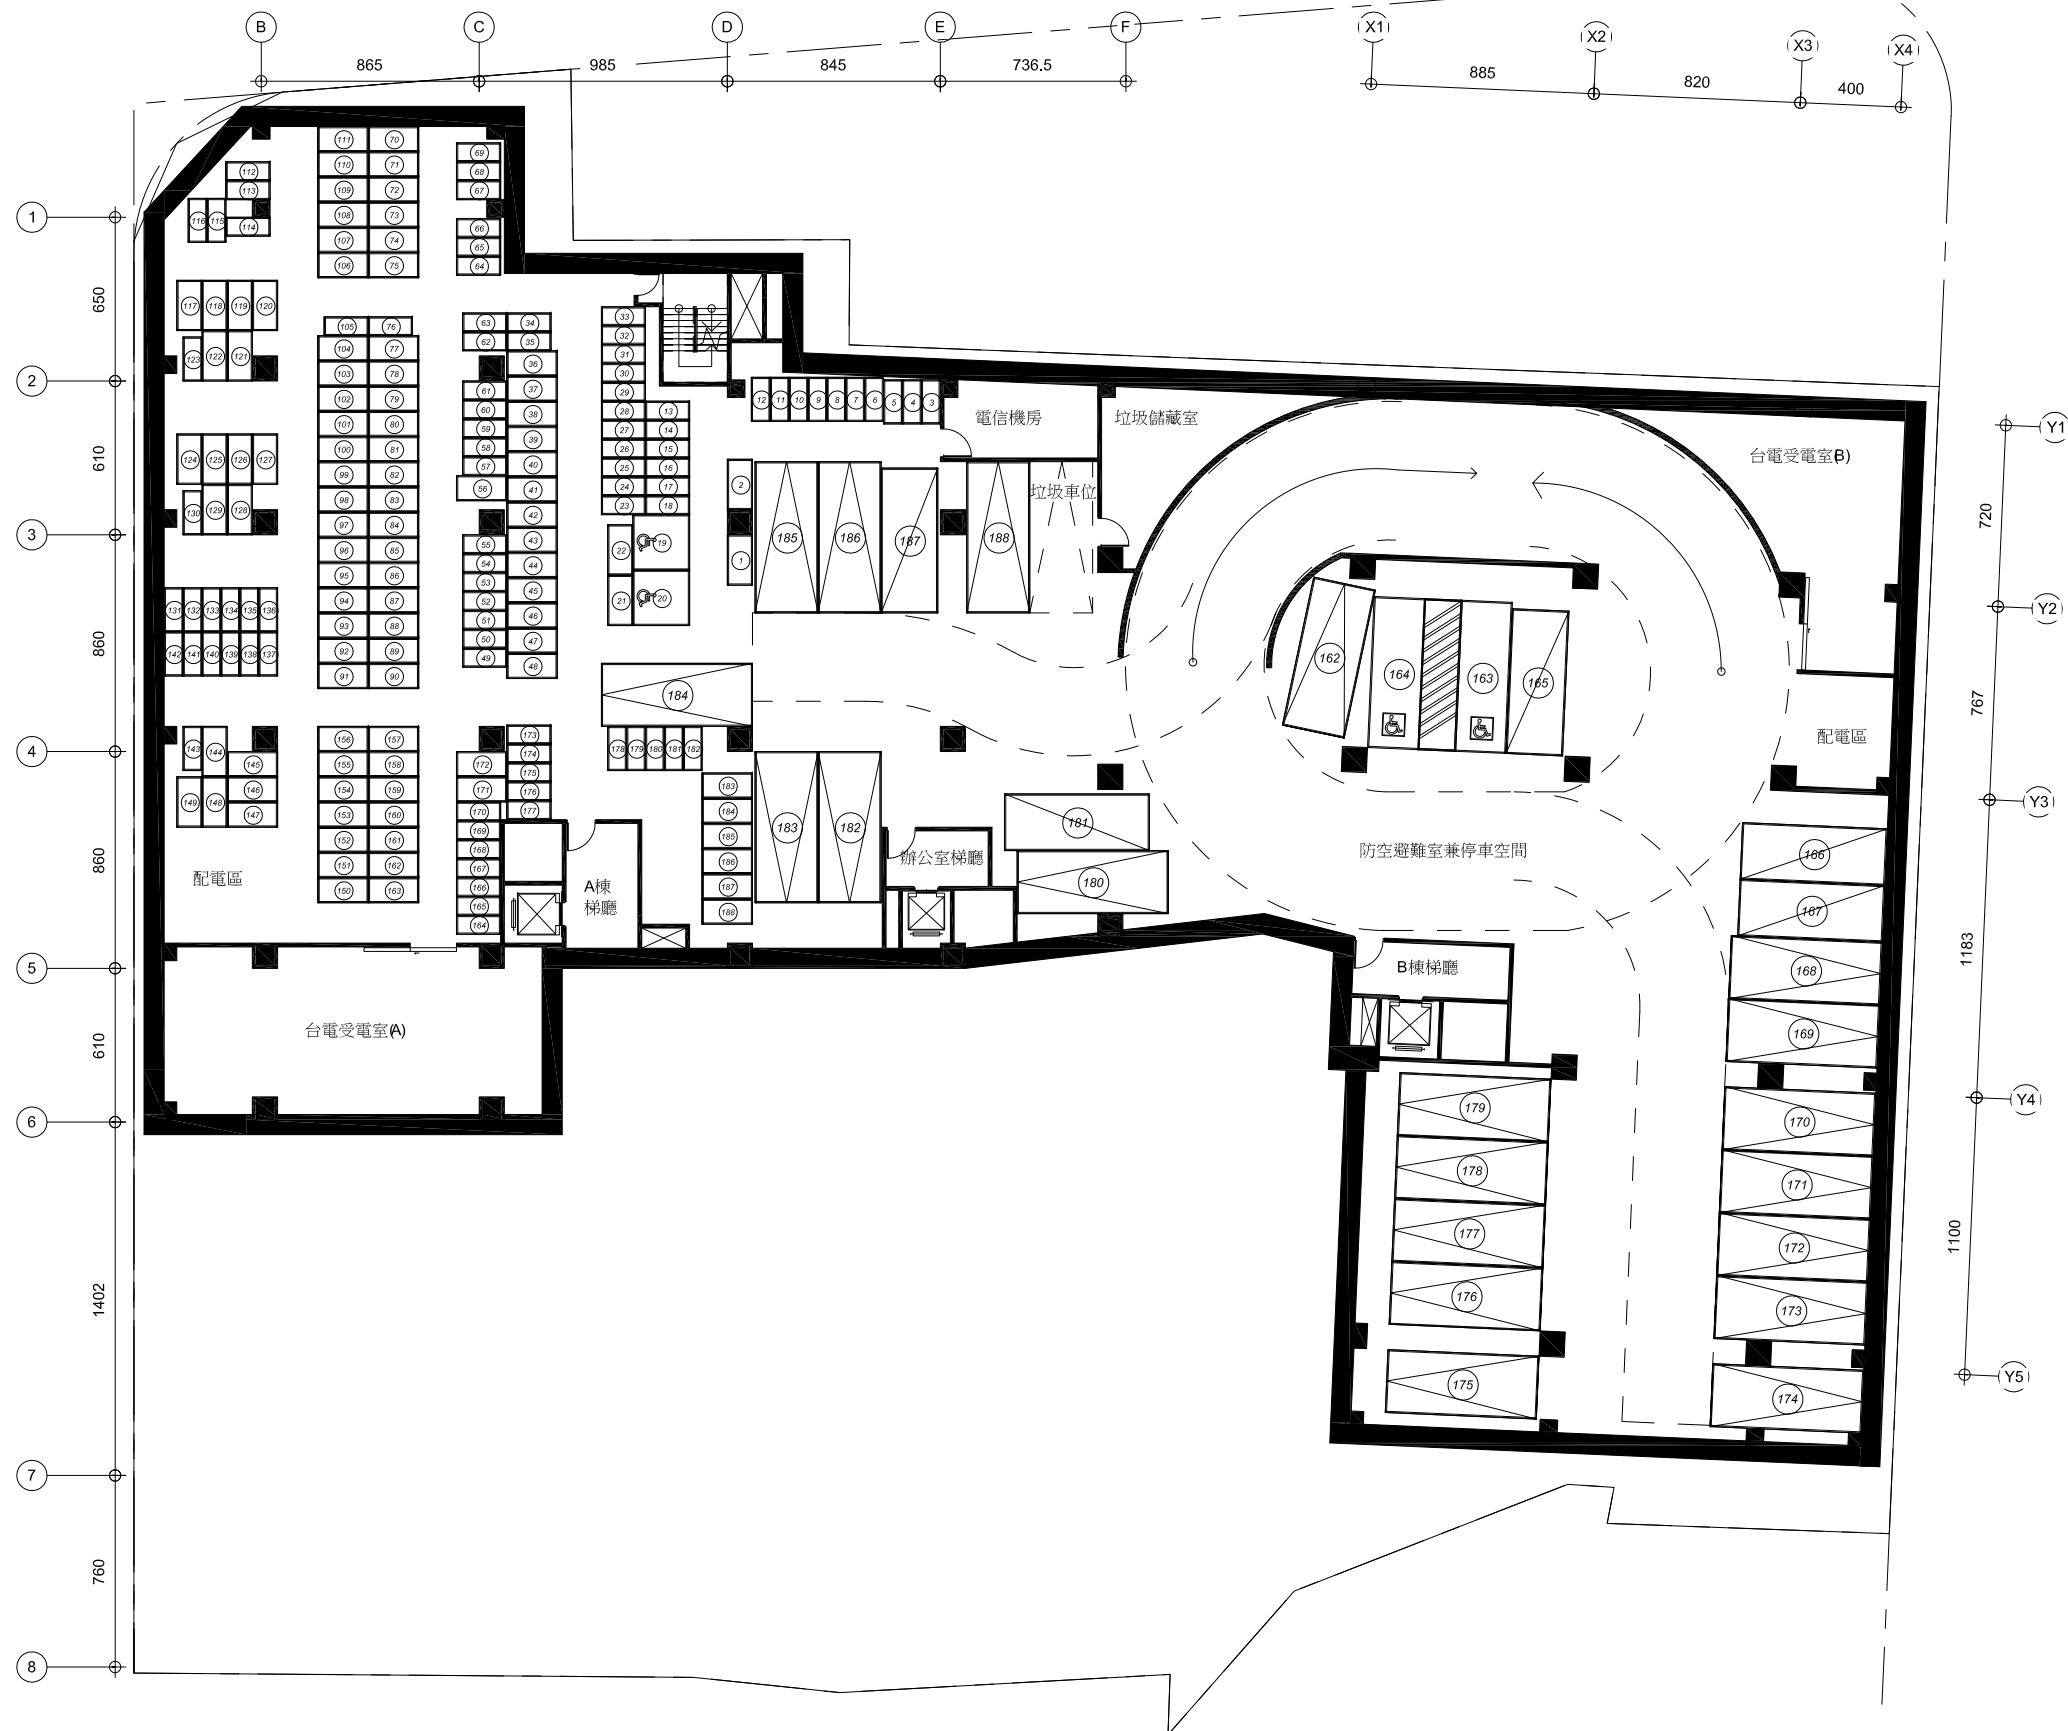

SCALE: 1/300


地下一層 平面圖

單位:公分


註: 1.各單元價值與面積詳見"更新後各單元價值估算表"

2.樓層高度為3公尺

P. 3-9

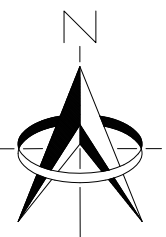

12 M 新店路

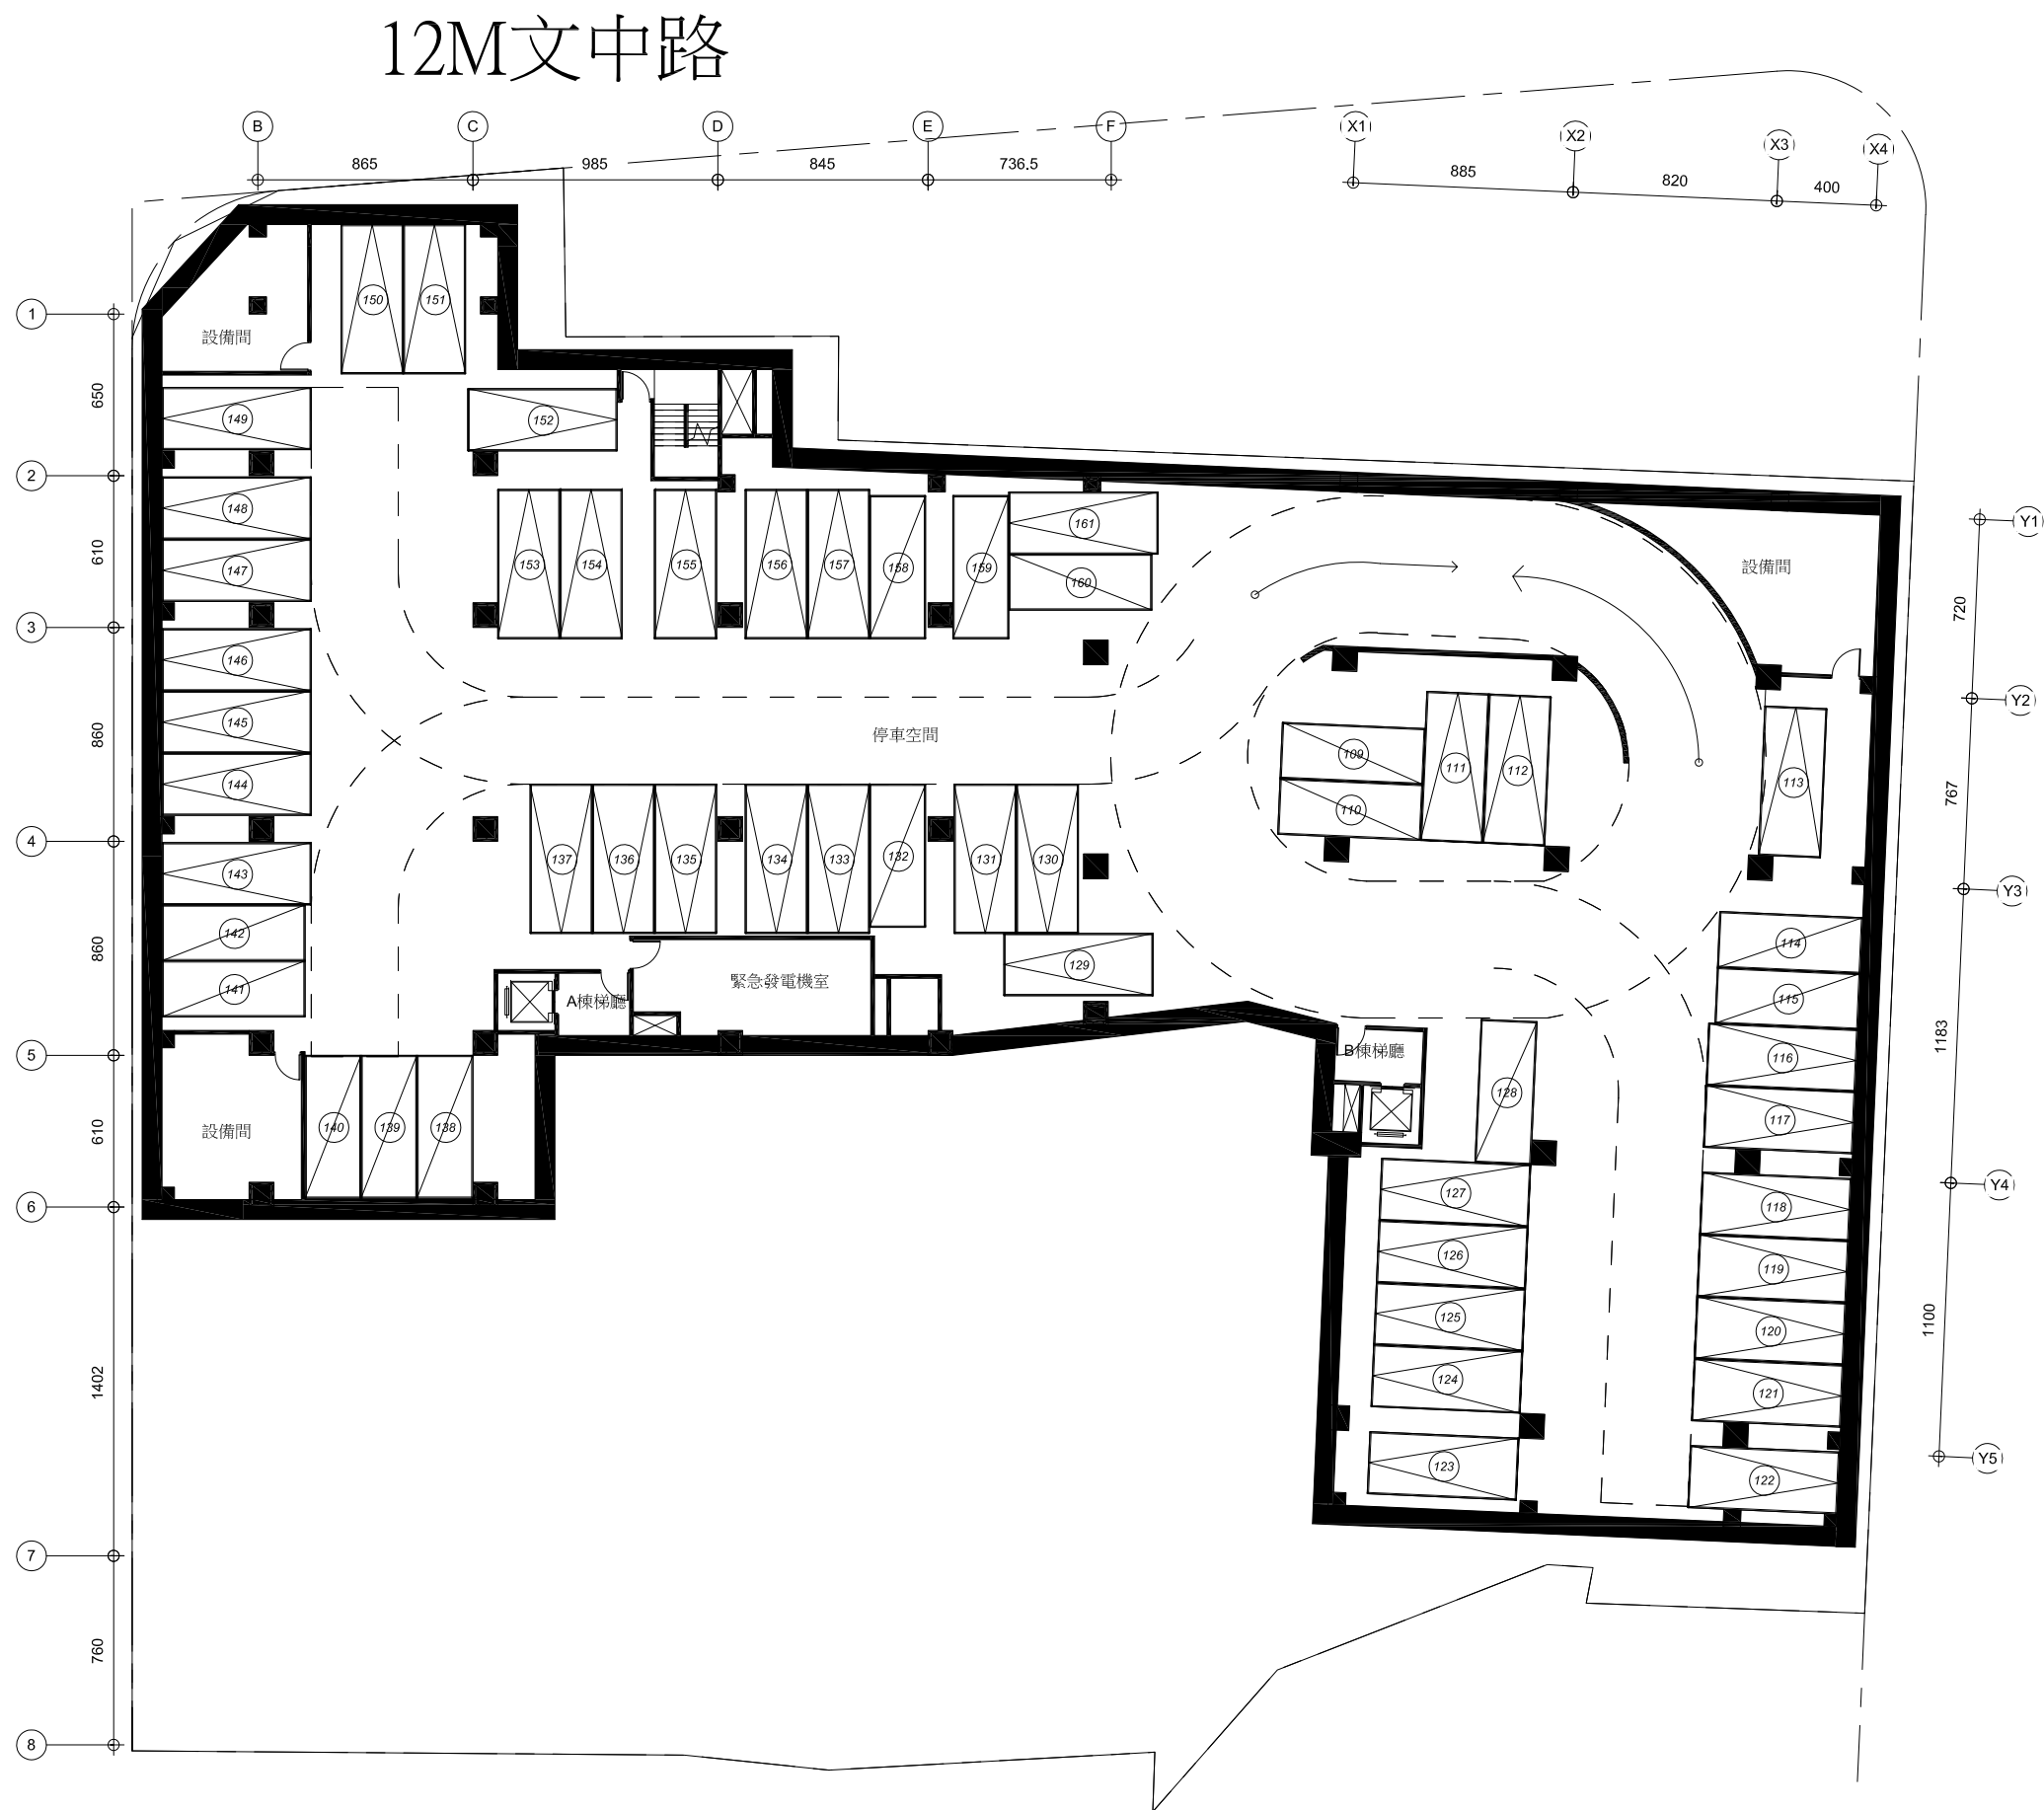

10 M 國校路

SCALE: 1/300


地下二層 平面圖

單位:公分

註: 1.各單元價值與面積詳見"更新後各單元價值估算表"

2.樓層高度為3.2公尺

P. 3-10

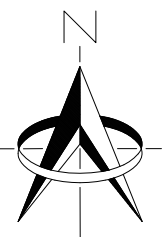

12 M 新店路

12M文中路

10 M 國校路



SCALE: 1/300


地下三層 平面圖

單位:公分

註: 1.各單元價值與面積詳見"更新後各單元價值估算表"

2.樓層高度為3.2公尺

P. 3-11

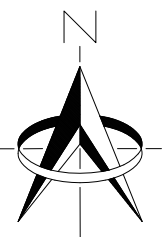

12 M 新店路

12M文中路

10 M 國校路



SCALE: 1/300

地下四層 平面圖

P. 3-12

單位:公分

註: 1.各單元價值與面積詳見"更新後各單元價值估算表"

2.樓層高度為3.2公尺