


參、敷地計畫

基地區位與周邊環境現況說明

基地區位說明

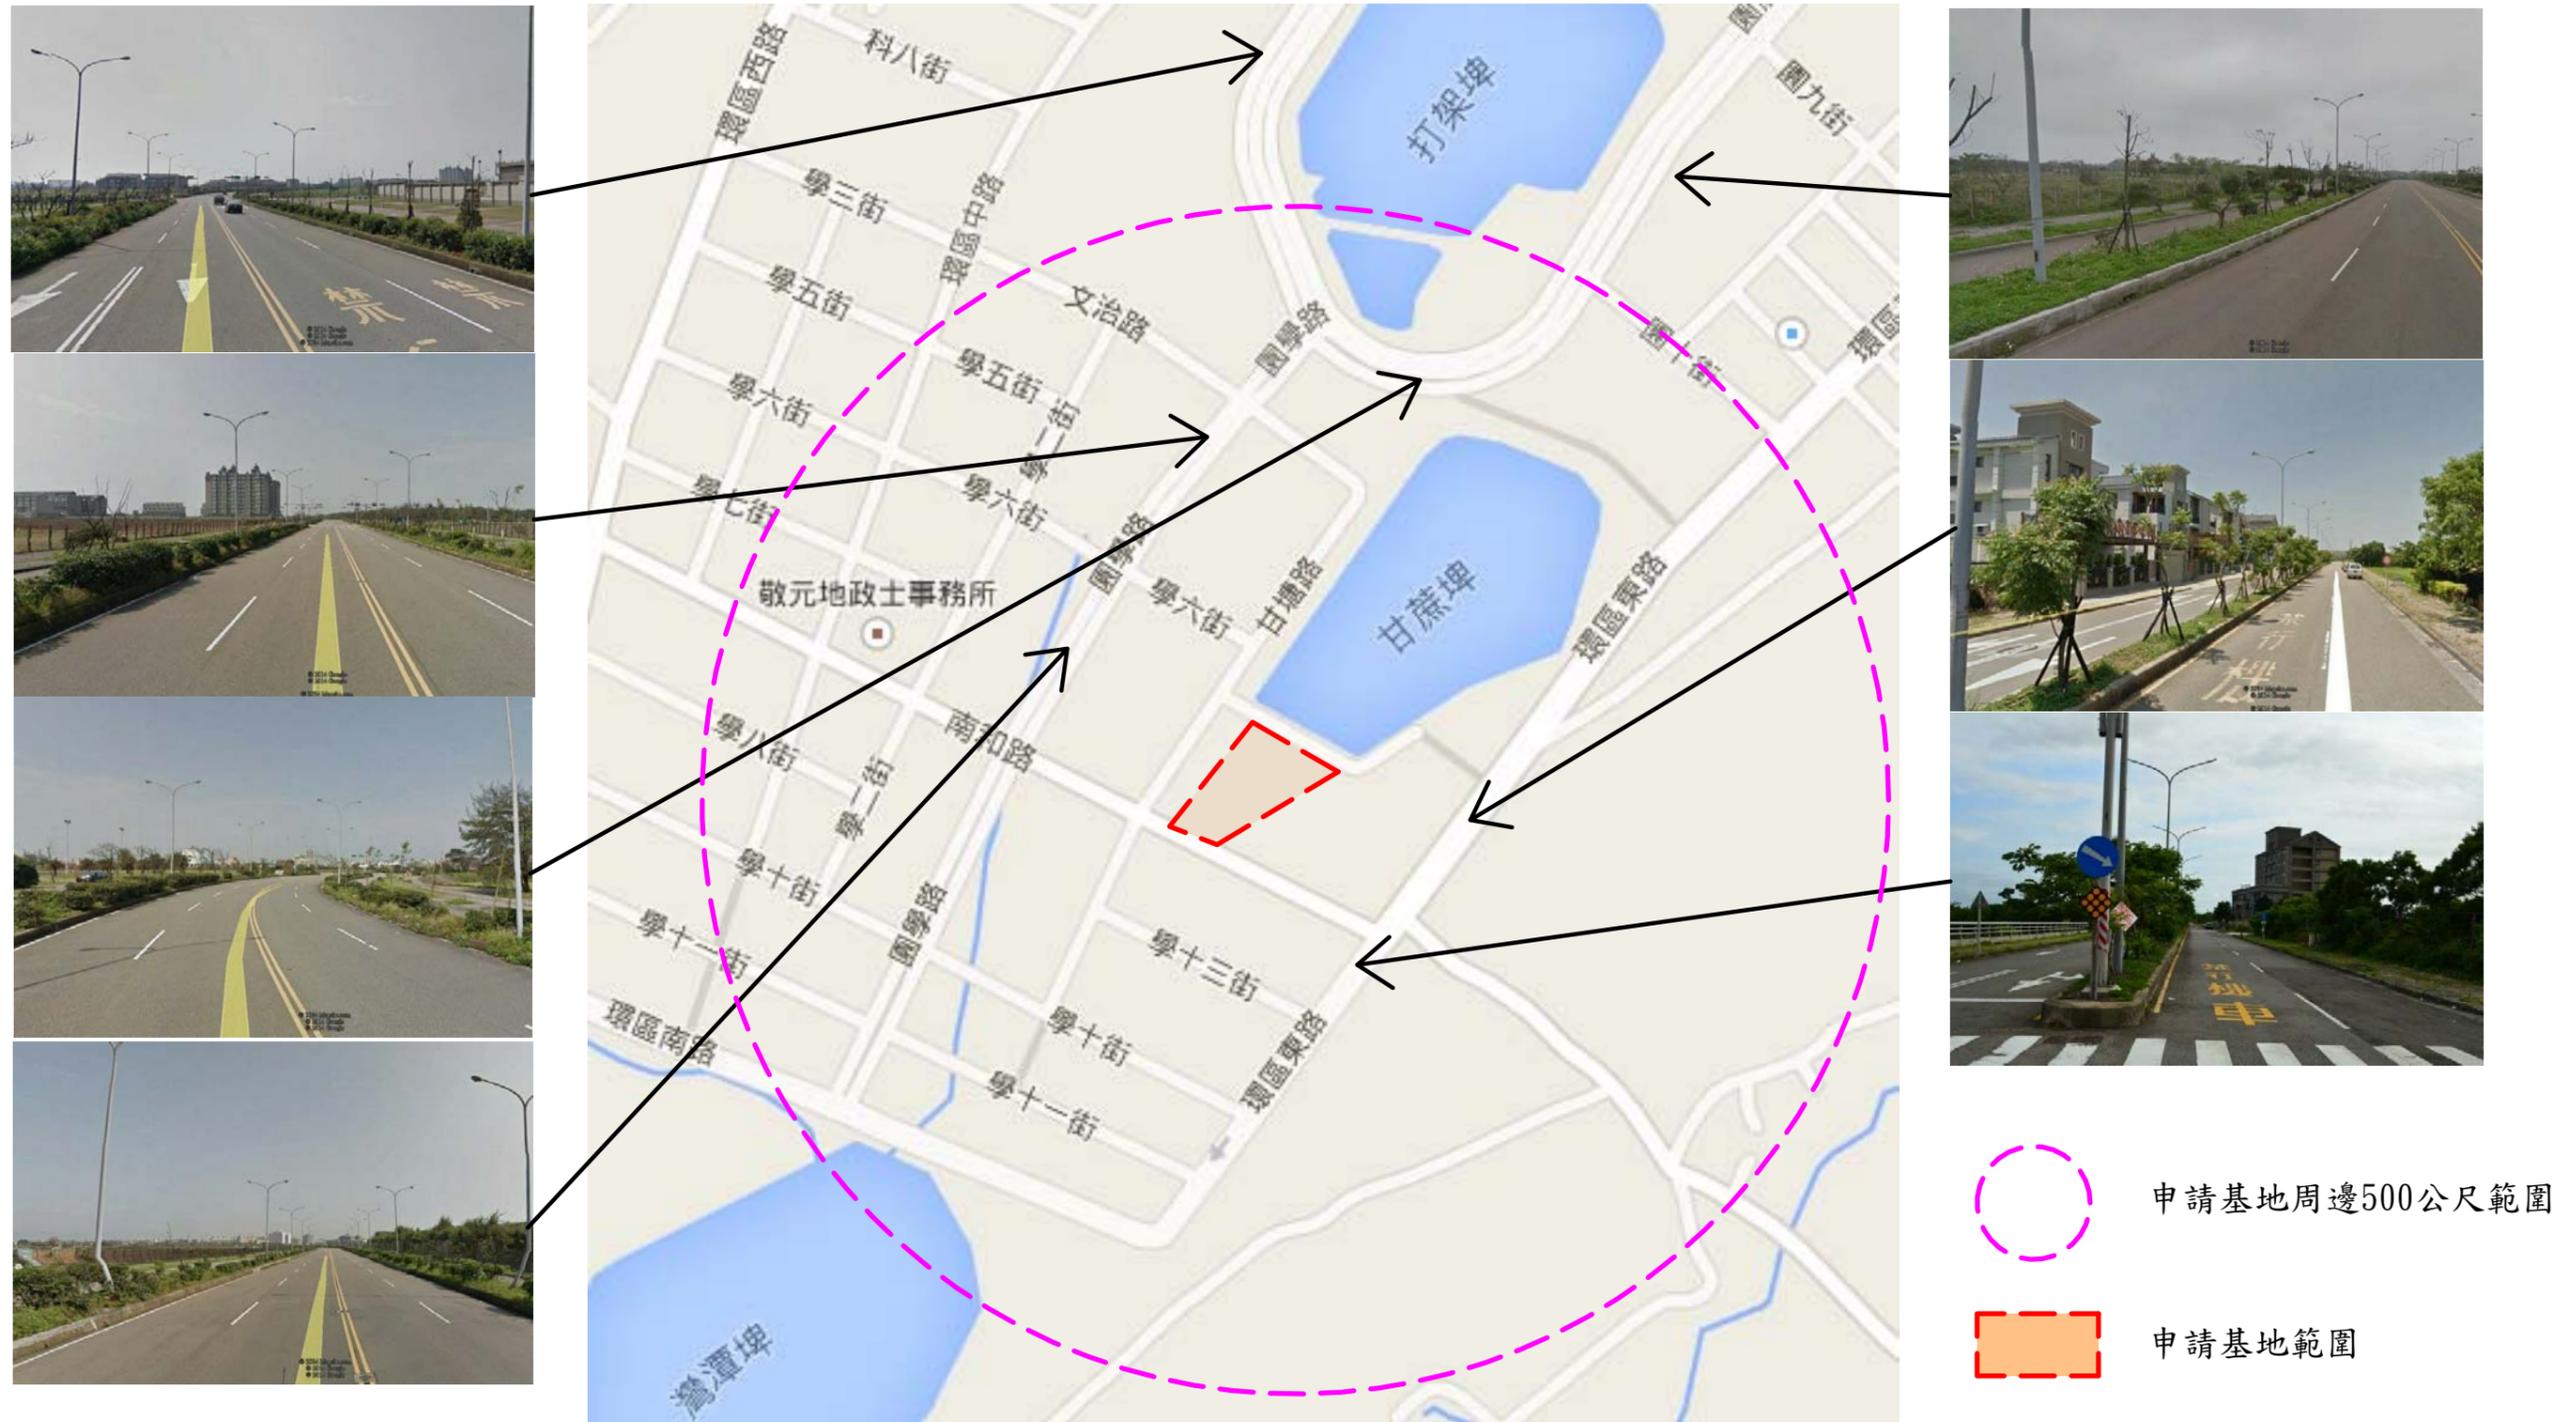

-  申請基地周邊500公尺範圍
-  申請基地範圍

基地使用現況說明

本案申請基地位於桃園市大園區客運一段305地號，南側面臨15M南和路，北側及東側臨接6M人行步道。基地現況為空地



③ 基地南側之南和路




④ 基地南側之南和路往基地



② 基地西側甘塘路



⑤ 基地西側甘塘路後流星潭

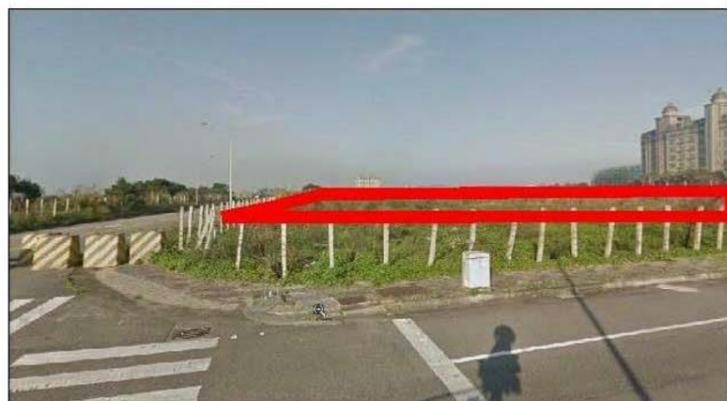

① 基地南側之甘塘路與南和路



⑥ 基地西側之甘塘路往南和路




鄰地使用現況說明



交通動線系統關係

基地外部道路動線關係圖

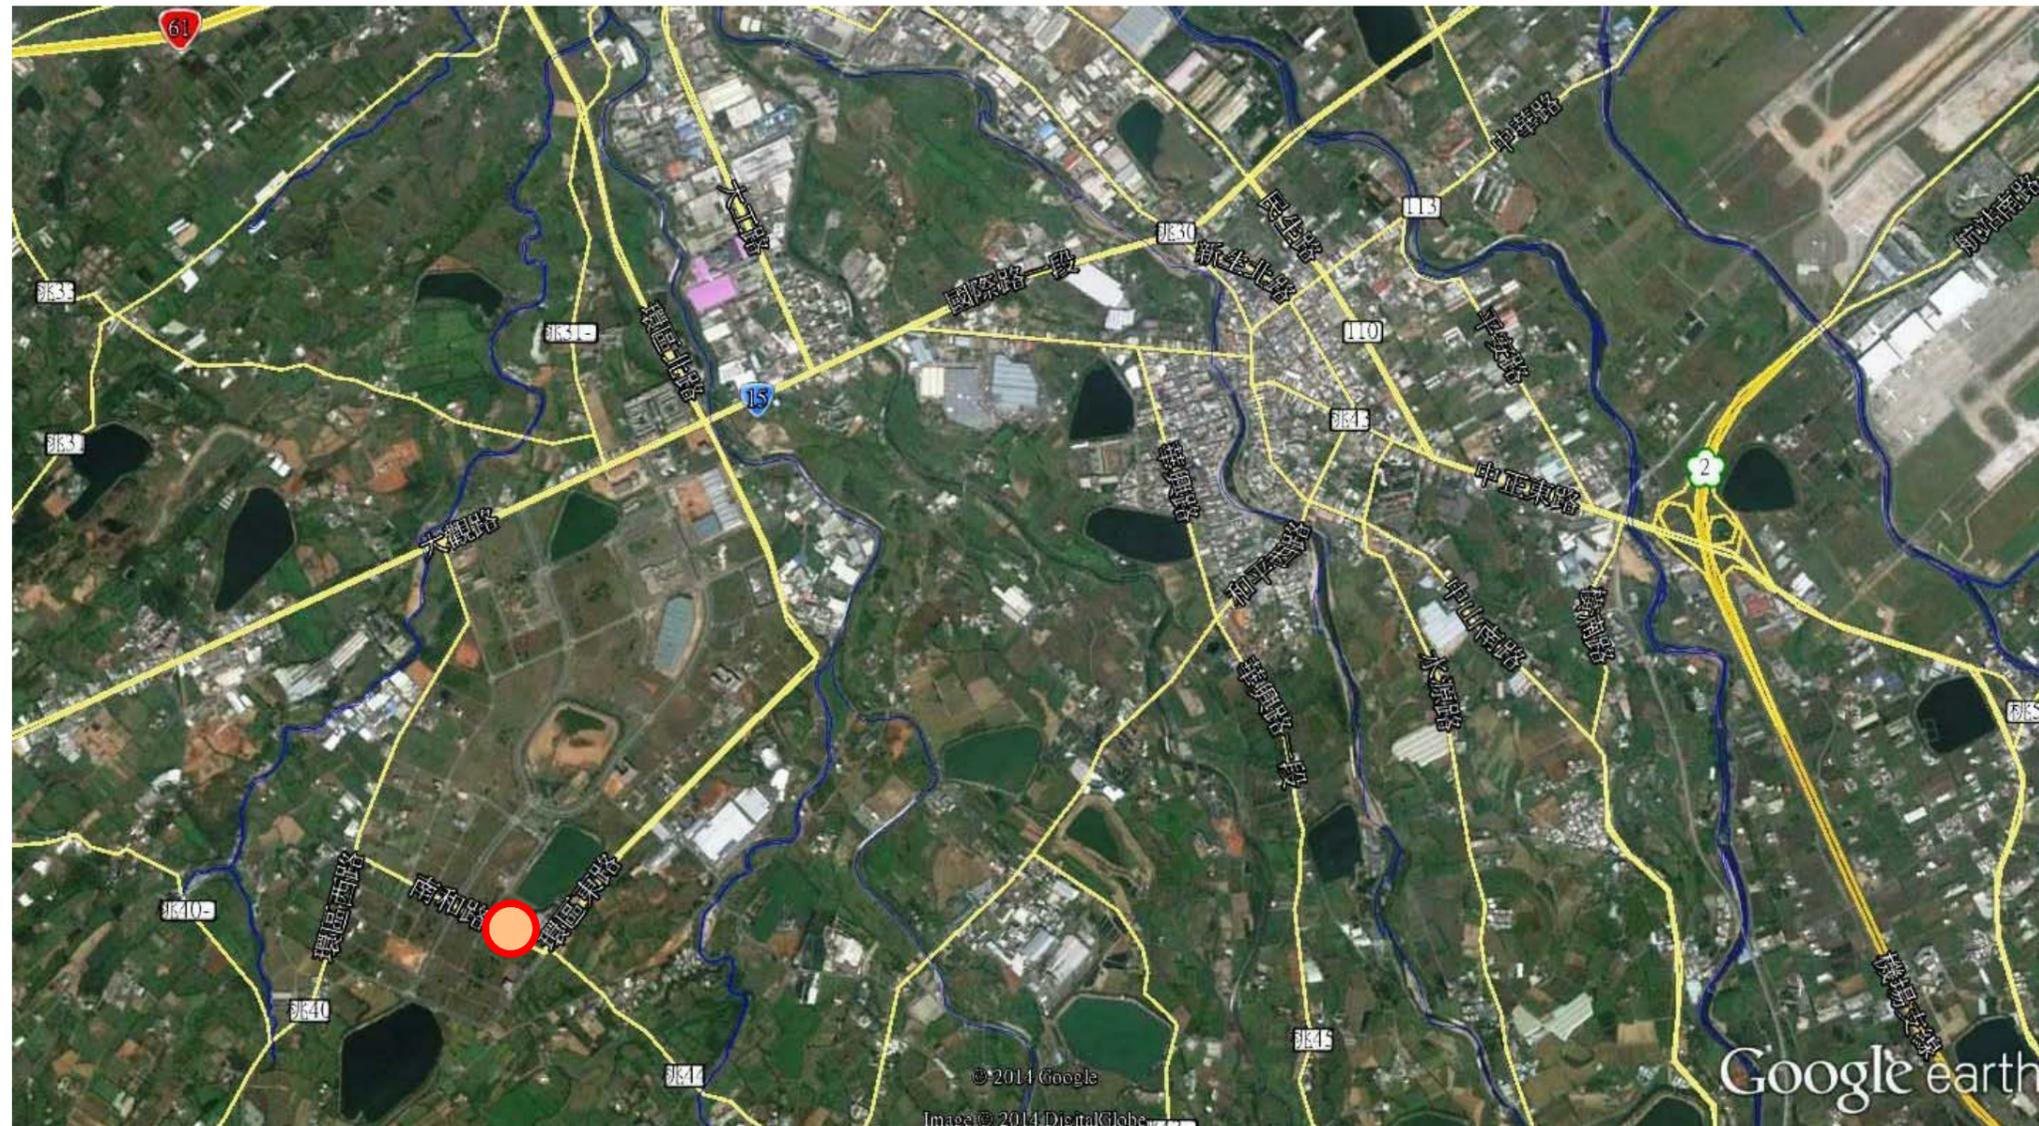

1. 國道一號:

國道二號以南北方向連接國道一號，並設有大園交流道，台15線及桃43線為其聯絡道路，往北可通往機場、南崁等地區，往南則可進入桃園市中心區。

2. 台15號(大觀路):

台15線，往西北可通往機場、南崁、竹圍、八里等地區，往南則可進觀音、內壢等地

3. 桃43號(中正東路):

連接台15號線及過到2號線。

4. 環區北、東路:

往北連接台61號線(西濱快速道路)，往南接南和路至環區西路至桃40號線。

基地周邊道路現況照片



甘塘路




甘塘路及南和路口



南和路停車場入口



南和路及環區東路口

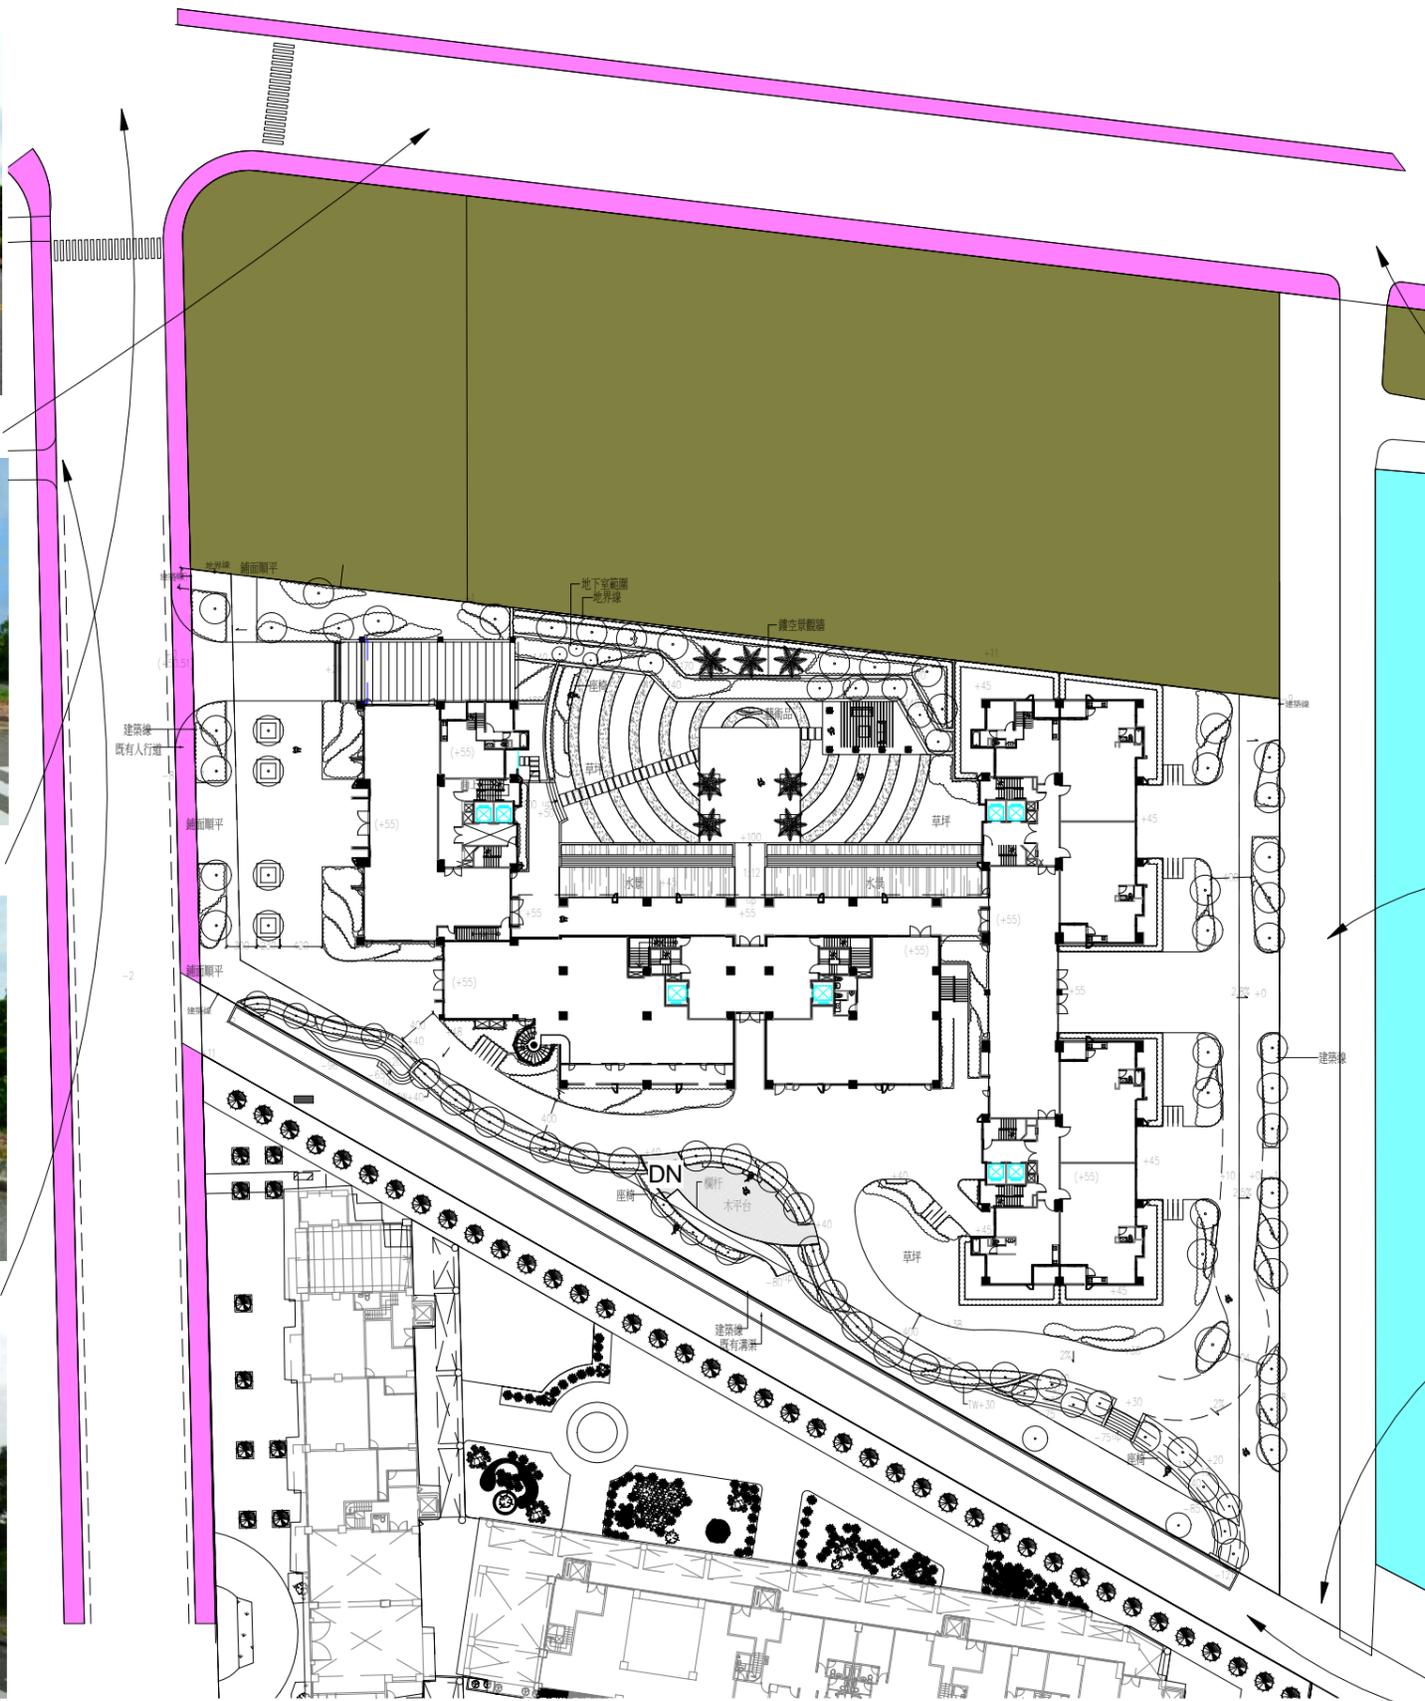

甘塘路及6M人行步道交接處



6M人行步道未開闢



6M人行步道未開闢



6M人行步道未開闢

合康工程顧問股份有限公司、閻康聯合建築師事務所